



LINKER ZIJGEVEL




VOORGEVEL




RECHTER ZIJGEVEL



ACHTERGEVEL

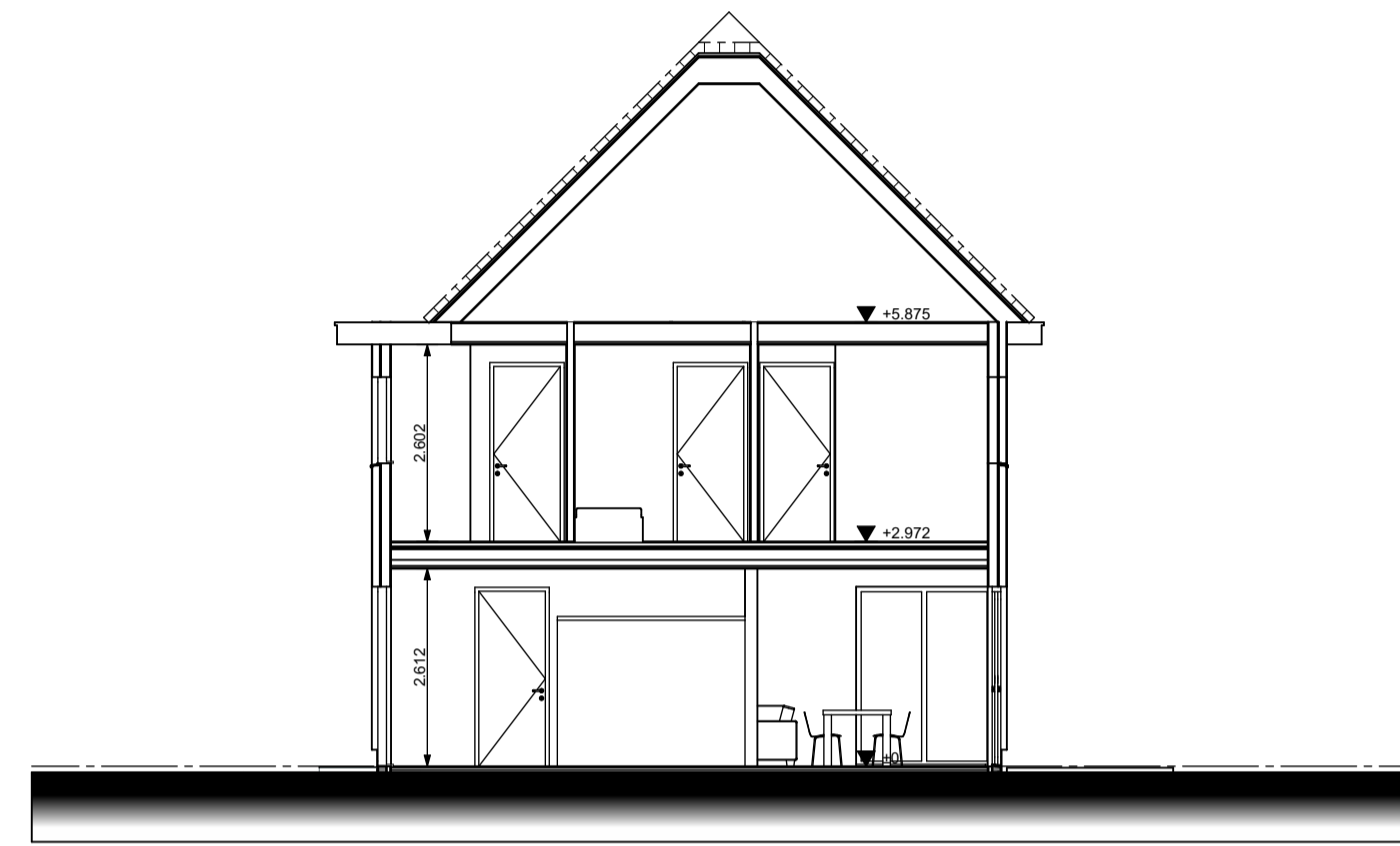

DOORSNEDE A--A

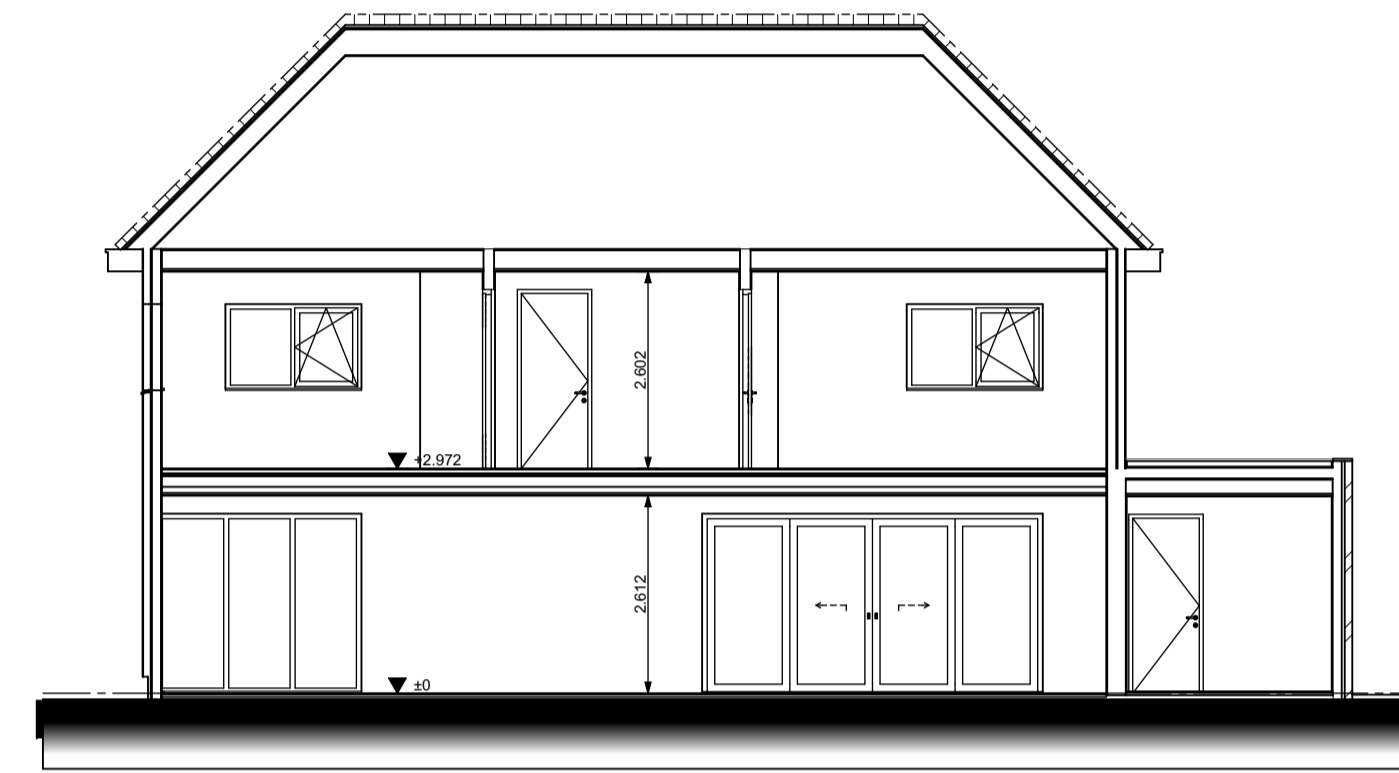



DOORSNEDE B--B

Materialisering:


Onderdeel:	Materiaal:	Kleur:
Gevelmetselwerk	Baksteen	Grijs donker
Gevelstucwerk	Stucwerk	Wit
Kozijnen	Hout	Antraciet
Draaiende delen	Hout	Antraciet
Dakpannen	Beton vlak	Zwart
Dakgoten	Multiplex	Wit
Dakbedekking - platdak	Bitumen	Zwart

SITUATIE


Gemeente : Breda
 Sectie : P
 Nr. : 2877
 Schaal : 1 : 500

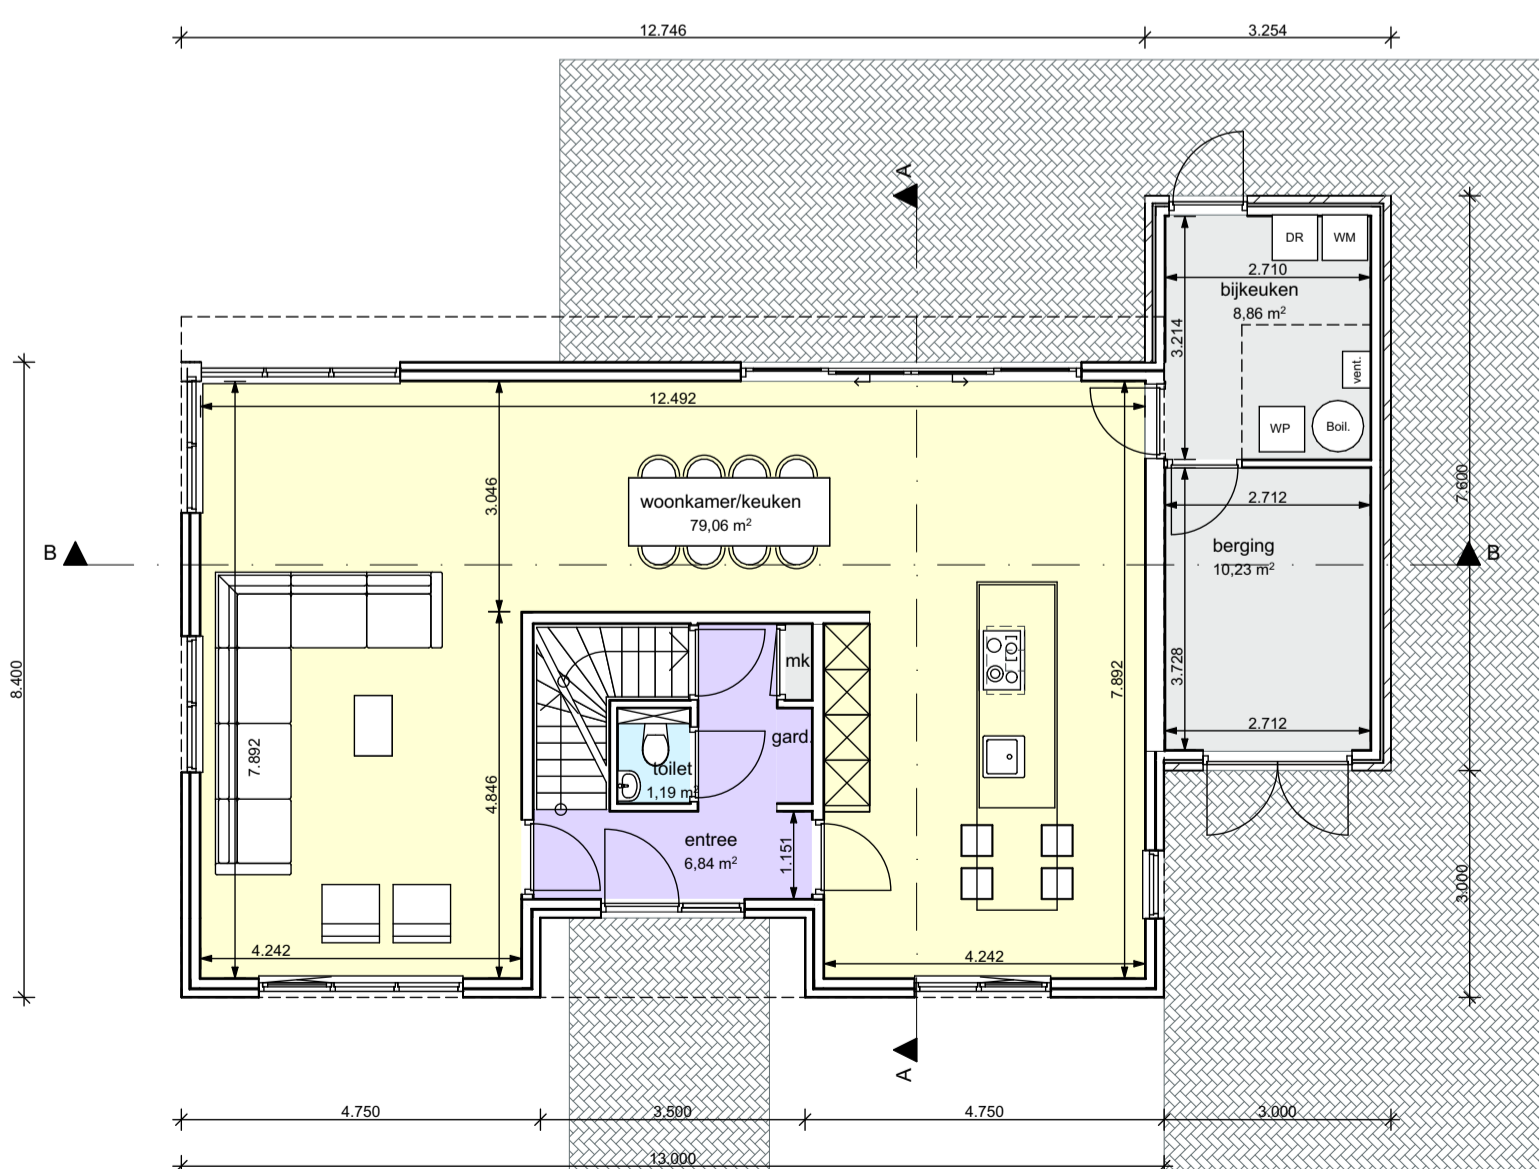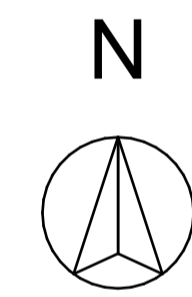

BEGANE GROND

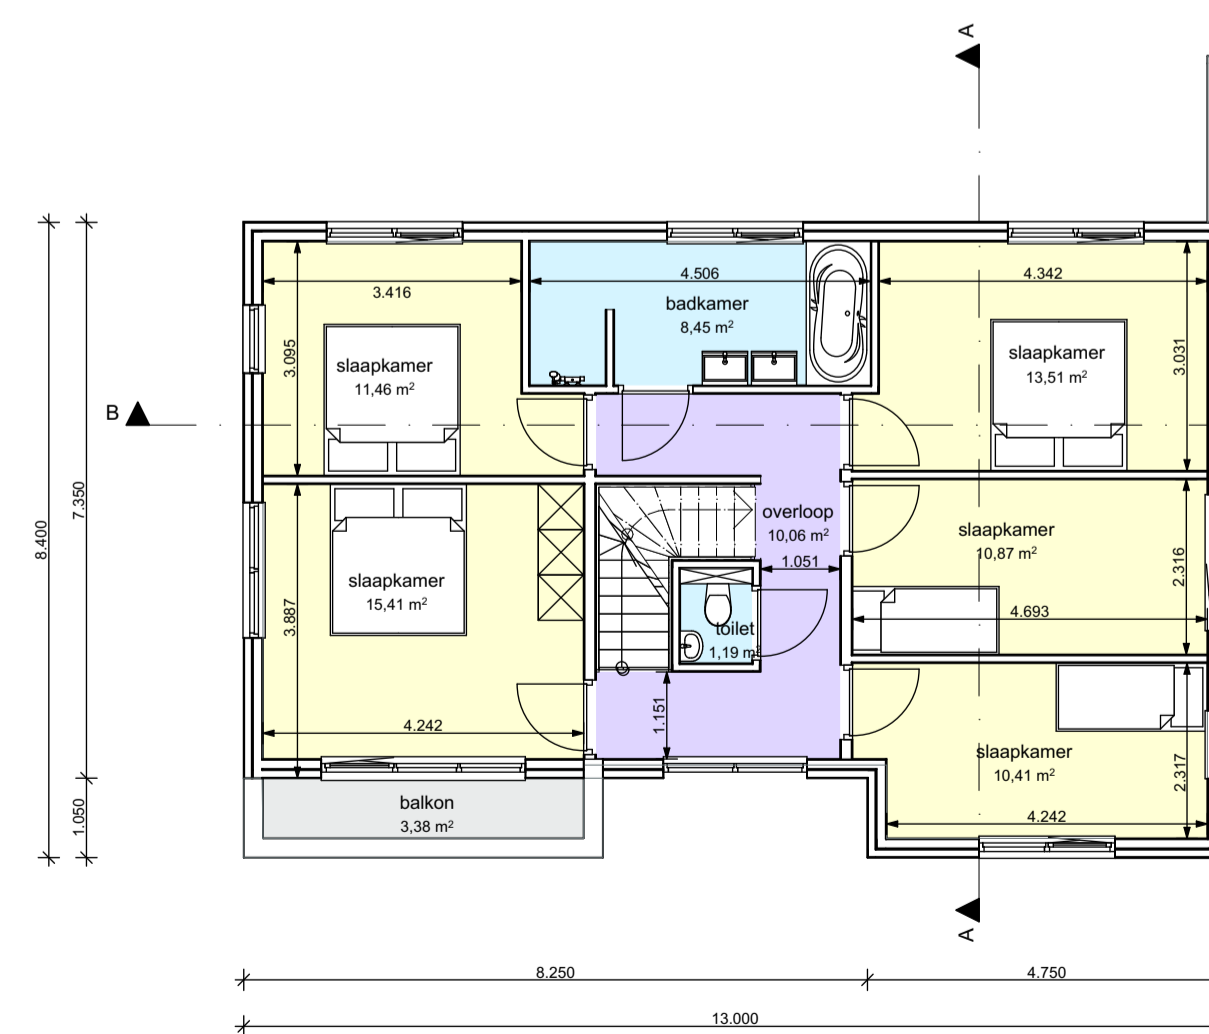

EERSTE VERDIEPING

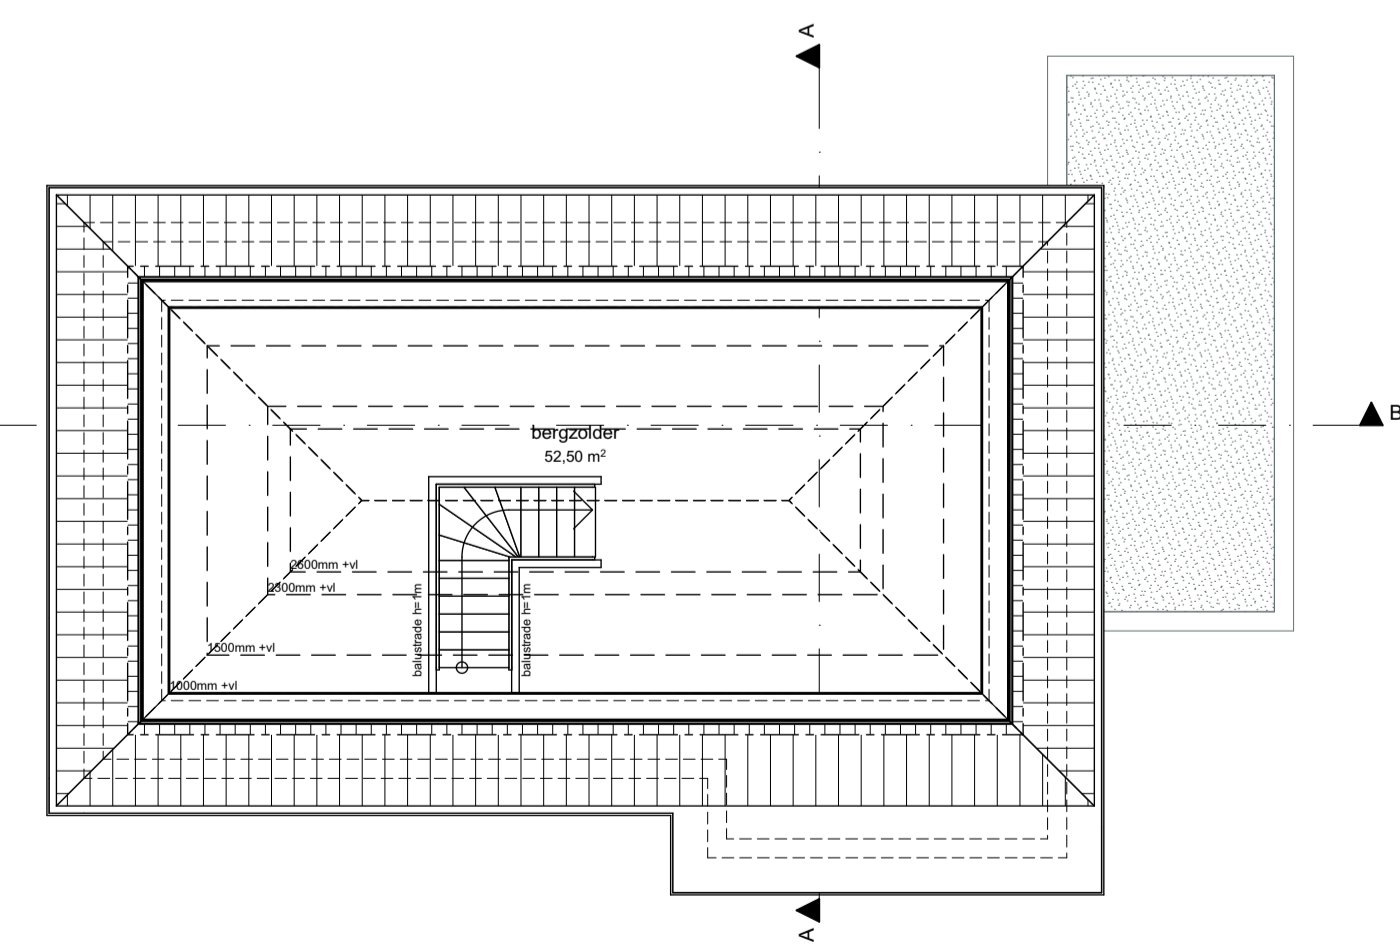

TWEDE VERDIEPING

SCHETSONTWERP

project	Woningbouw aan de Heilaardreef te Breda		
onderdeel	Plattegronden, gevels doorsneden en situatie Bouwkvael 5		
opdrachtgever	Janssen Groep BV Leursebaan 424 4839 AP Breda		
datum	24 december 2020	getekend	MM
schaal	1:100	formaat	A1
gewijzigd	A:	B:	C:
	D:	E:	F:
werknnummer	05218	tekeningnummer	D-51