




LINKER ZIJGEVEL


VOORGEVEL

RECHTER ZIJGEVEL


ACHTERGEVEL

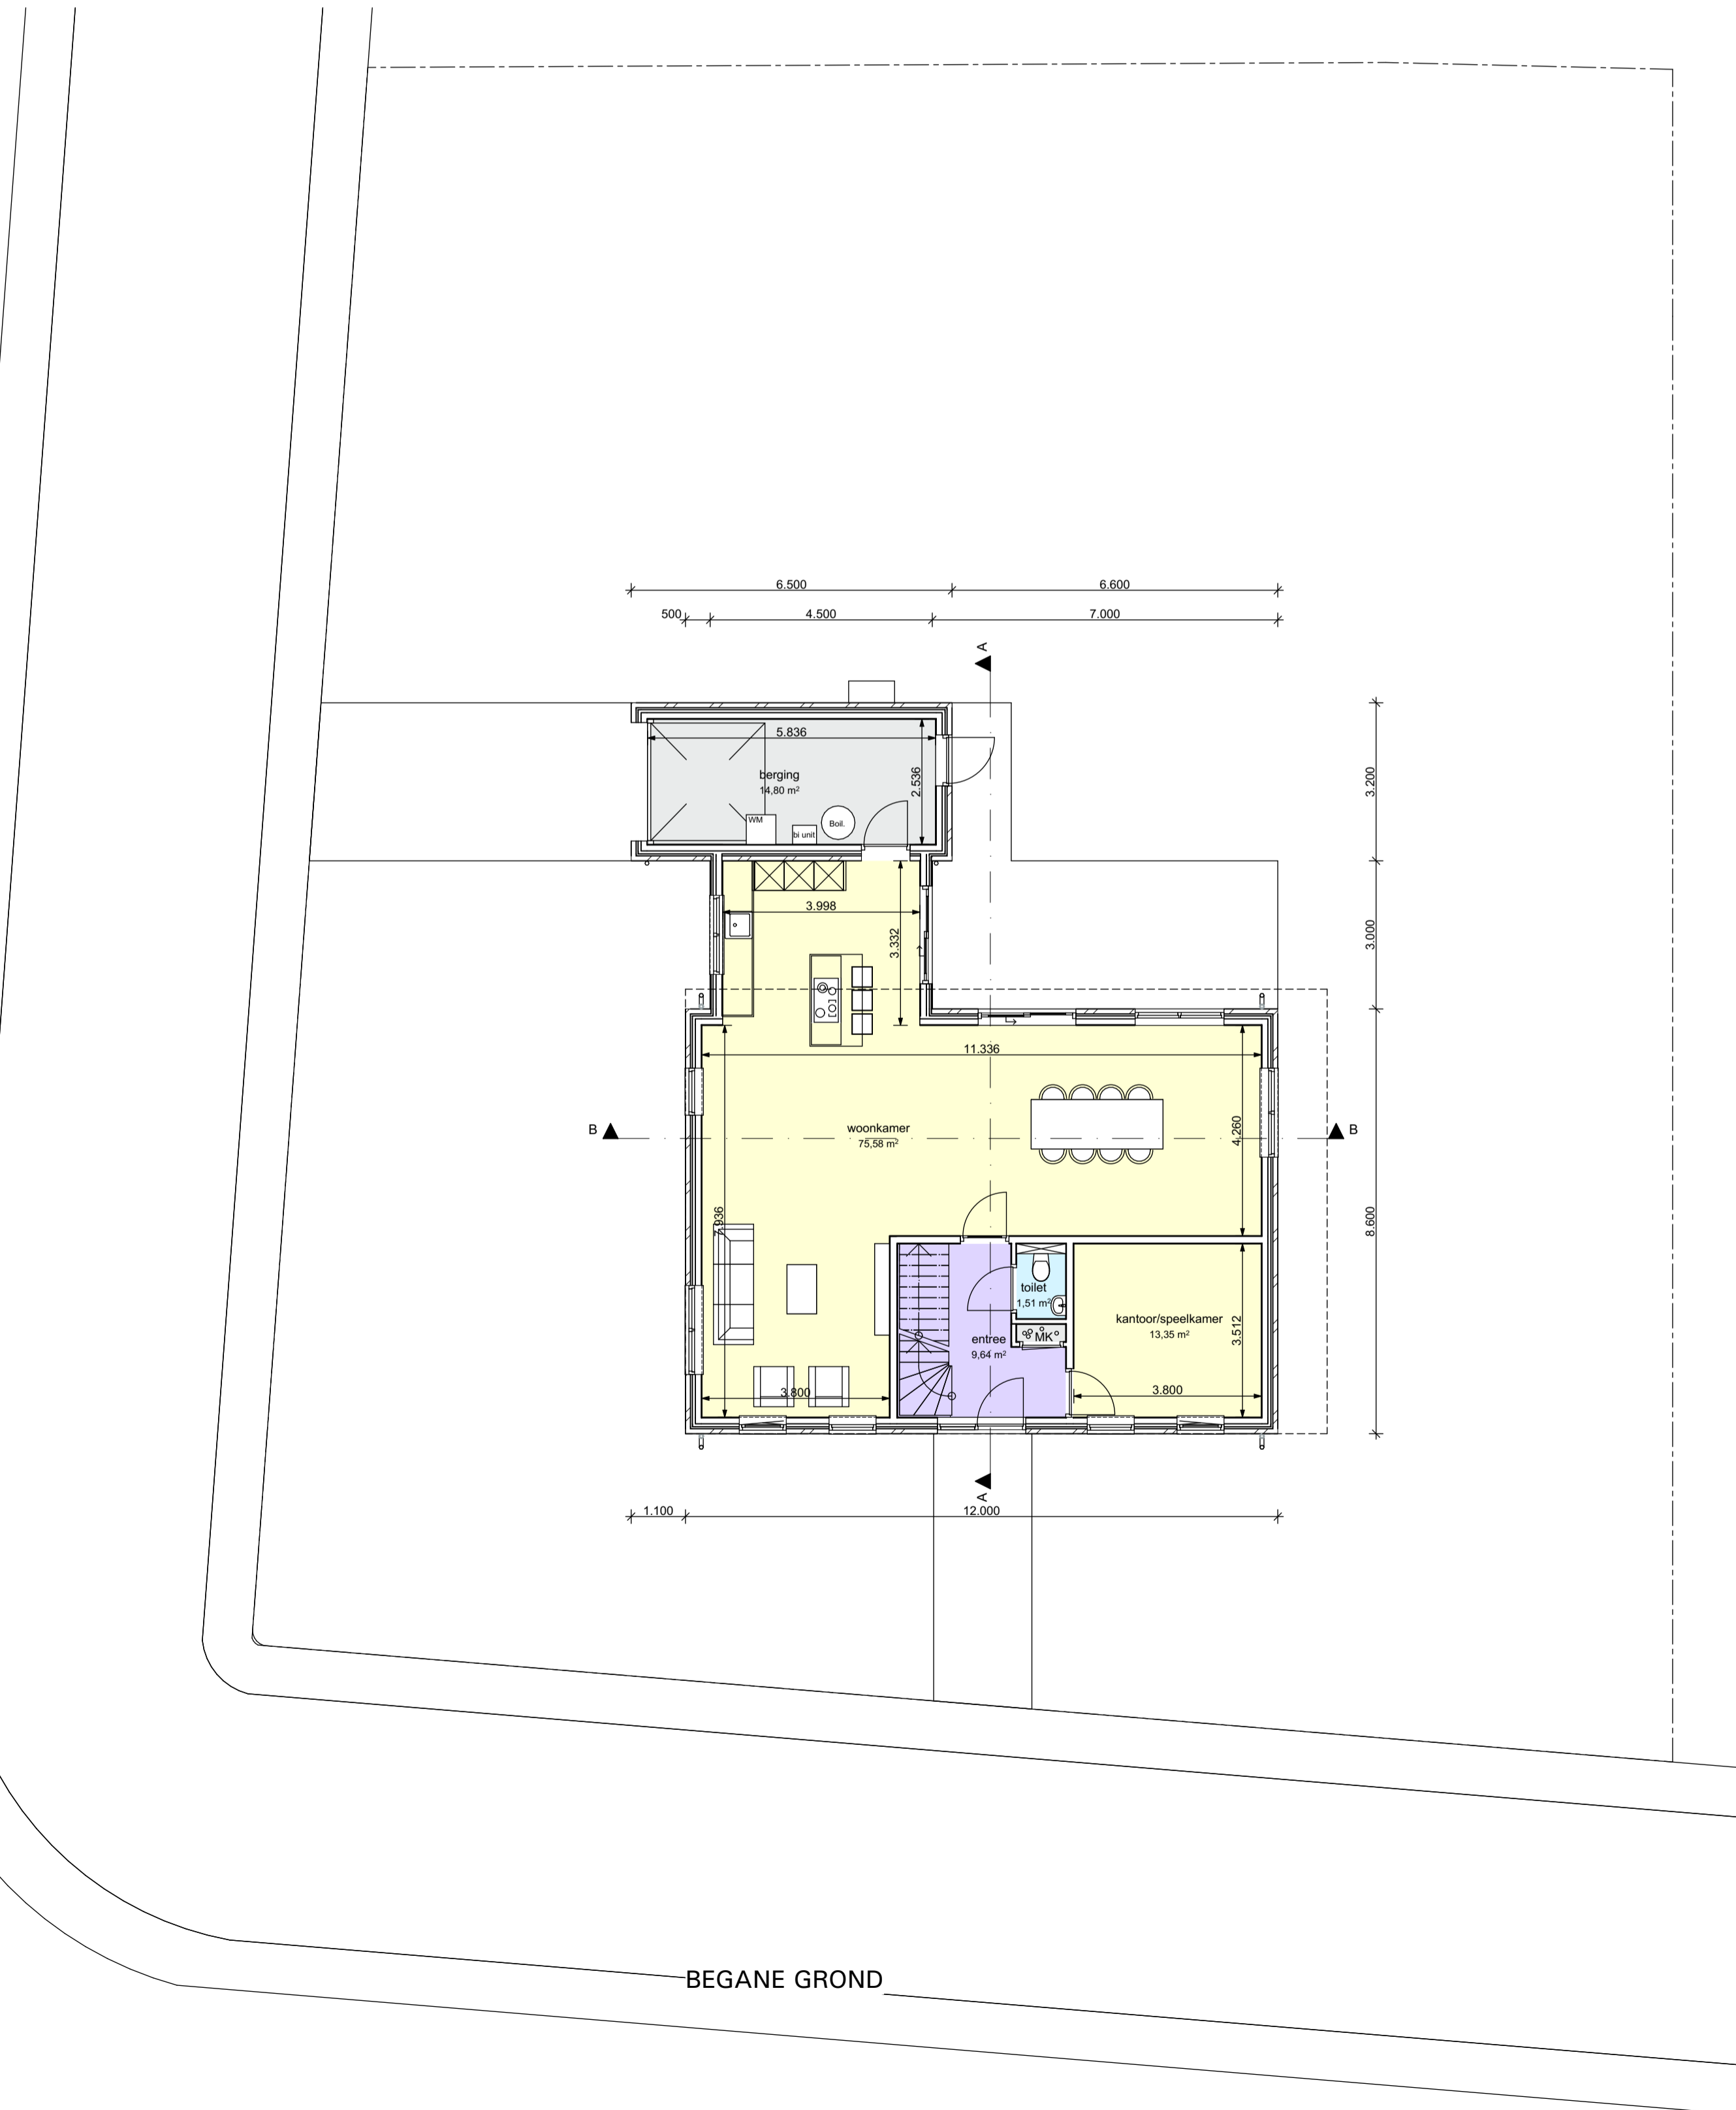

BEGANE GROND

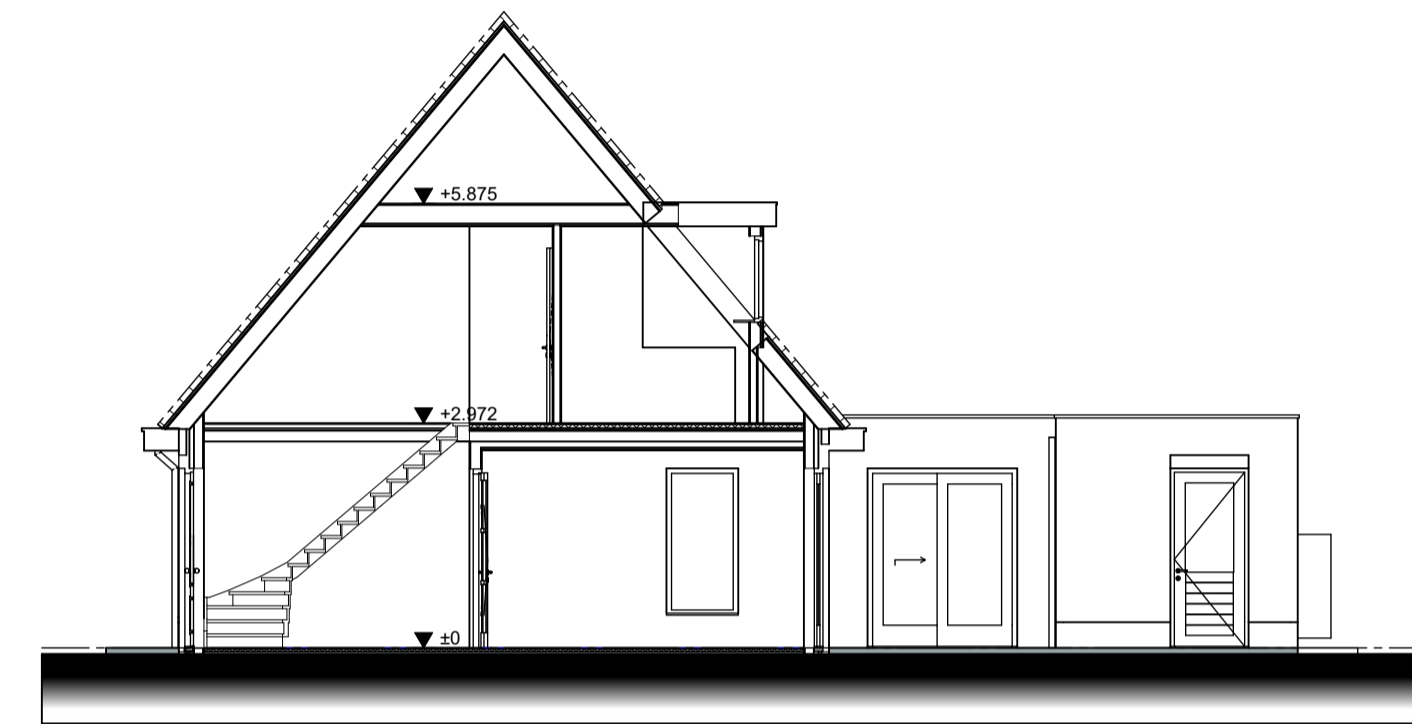

DOORSNEDE A--A



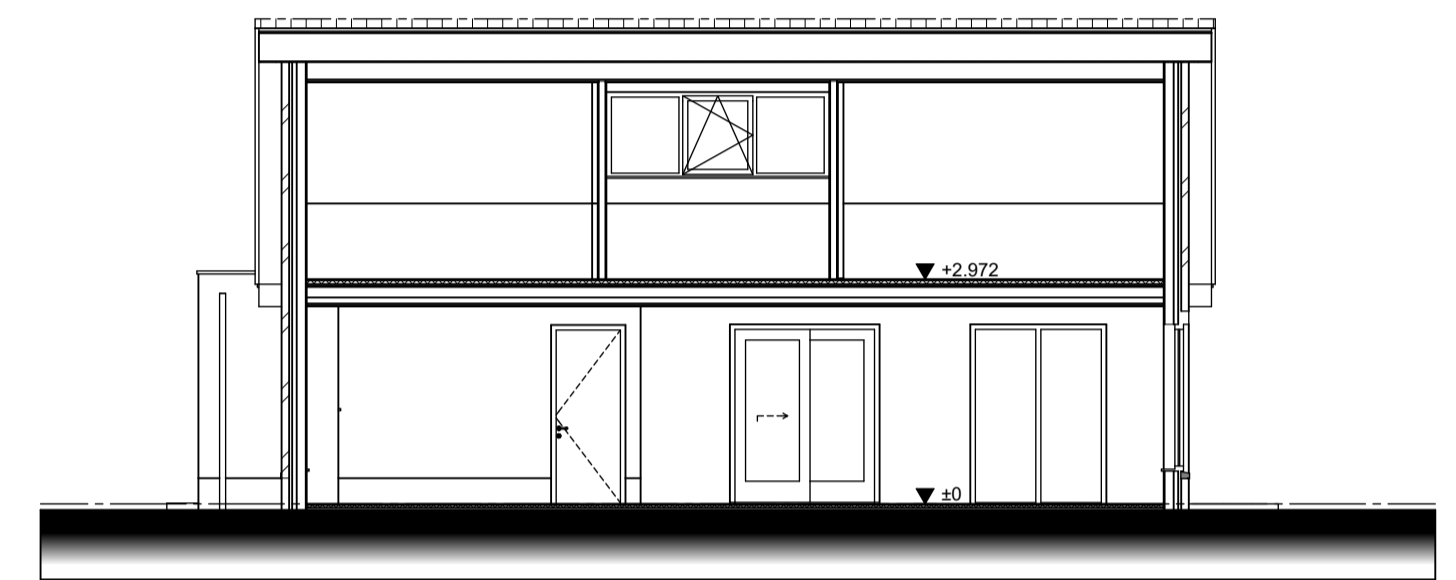


DOORSNEDE B--B


Materialisering:

Onderdeel:	Materiaal:	Kleur:
Gevelmetselwerk	Baksteen	Licht grijs genueanceerd
Gevelmetselwerk plint	Baksteen	Donker grijs
Gevelbekleding	Hout	Zwart
Kozijnen	Hout	Antraciet
Draaiende delen	Hout	Antraciet
Dakpannen	Keramisch	Matzwart
Dakgoten	Multiplex	Wit
Dakbedekking - platdak	Bitumen	Zwart

SITUATIE Gemeente : Breda
 Sectie : P
 Nr. : 2877 ged.
 Schaal : 1 : 500

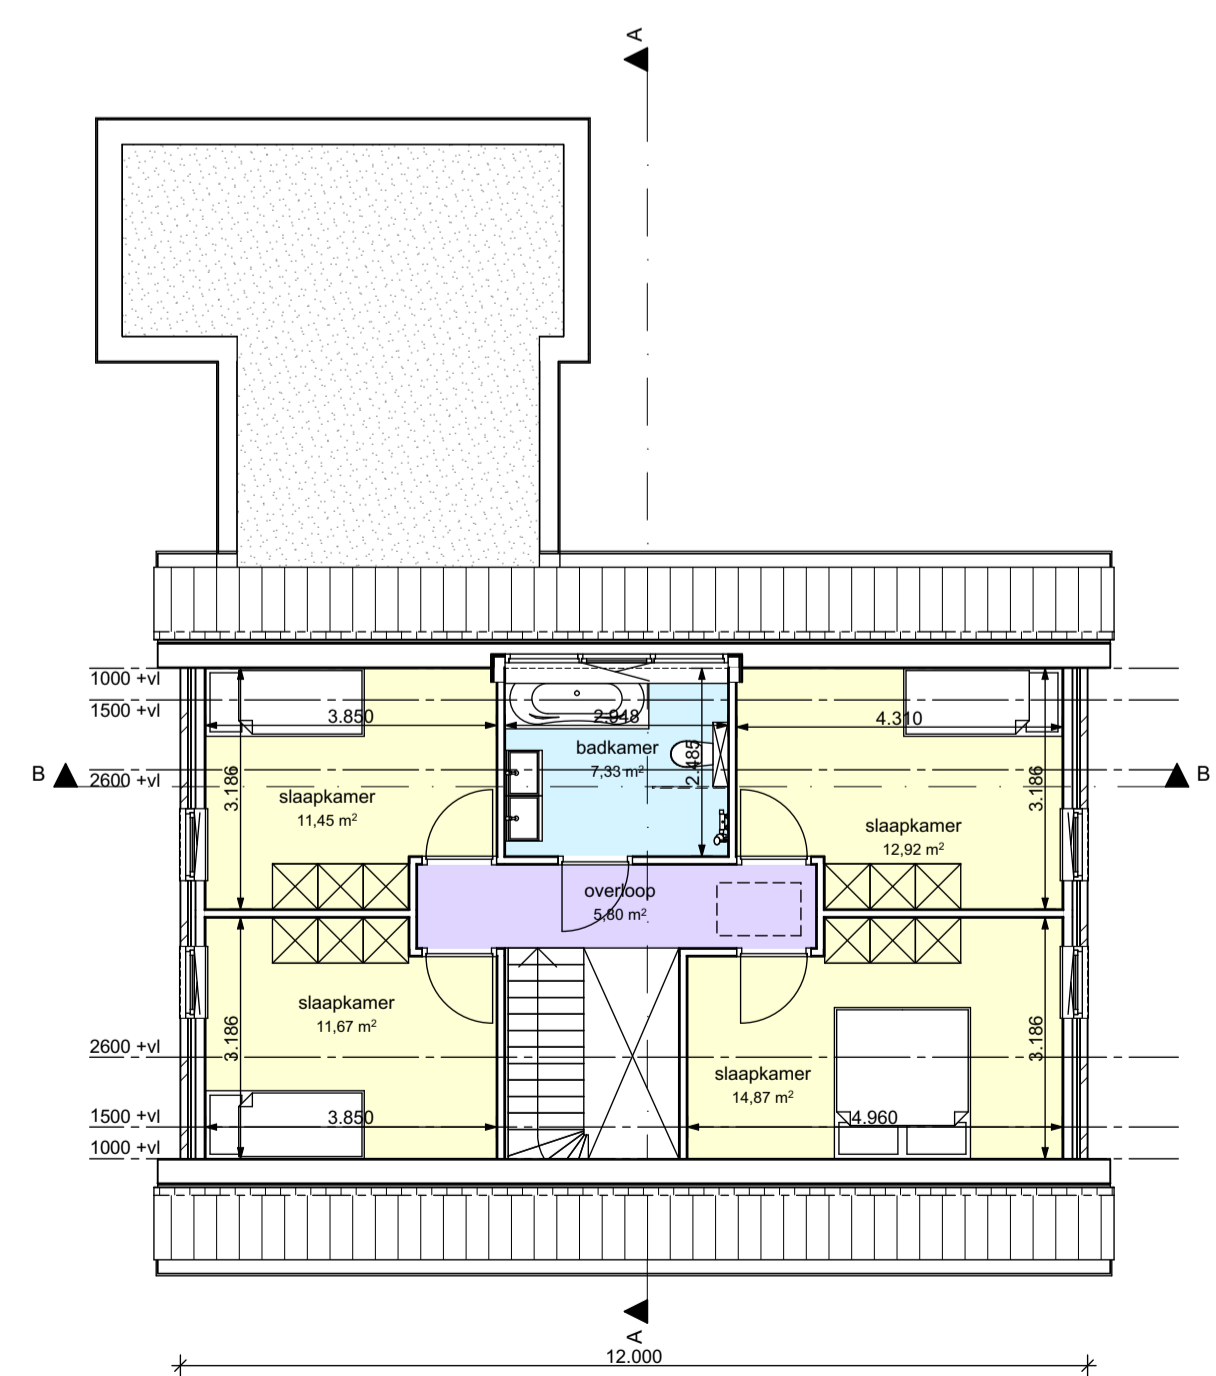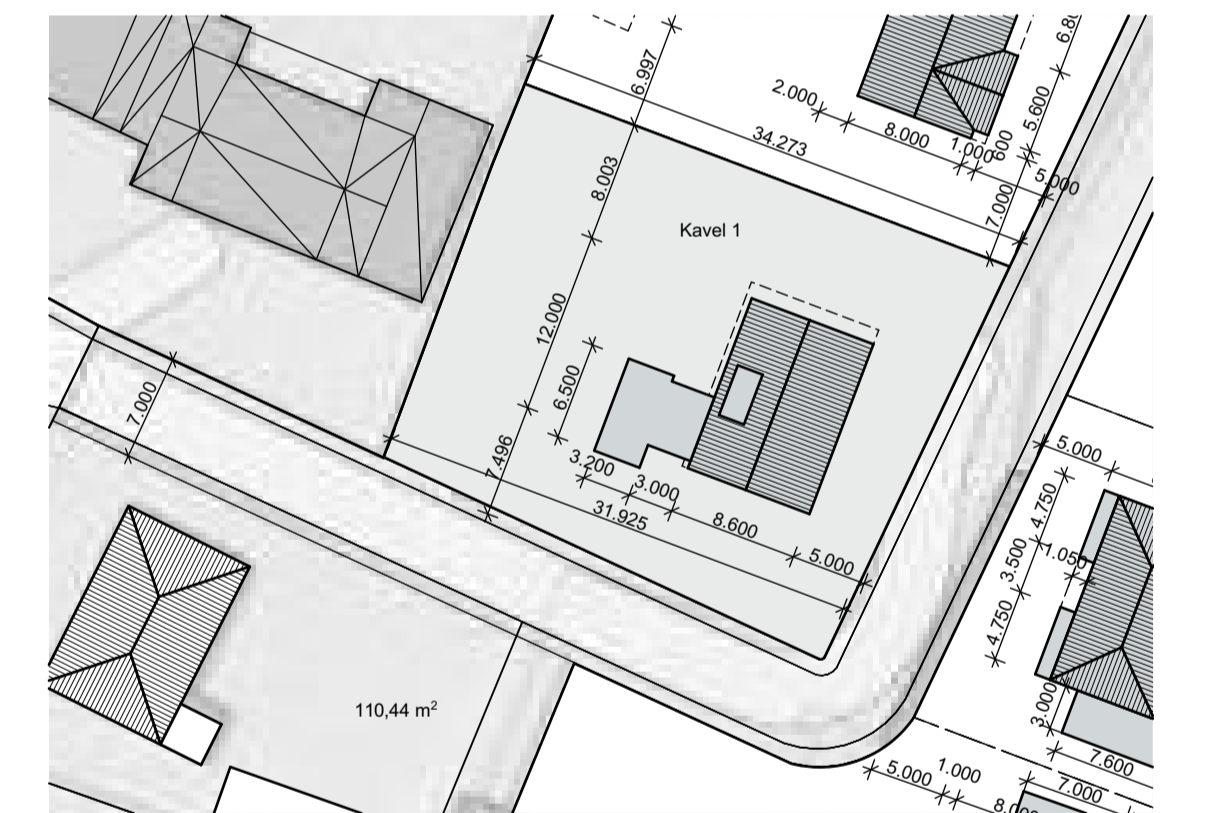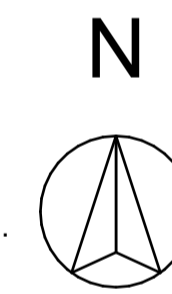

EERSTE VERDIEPING

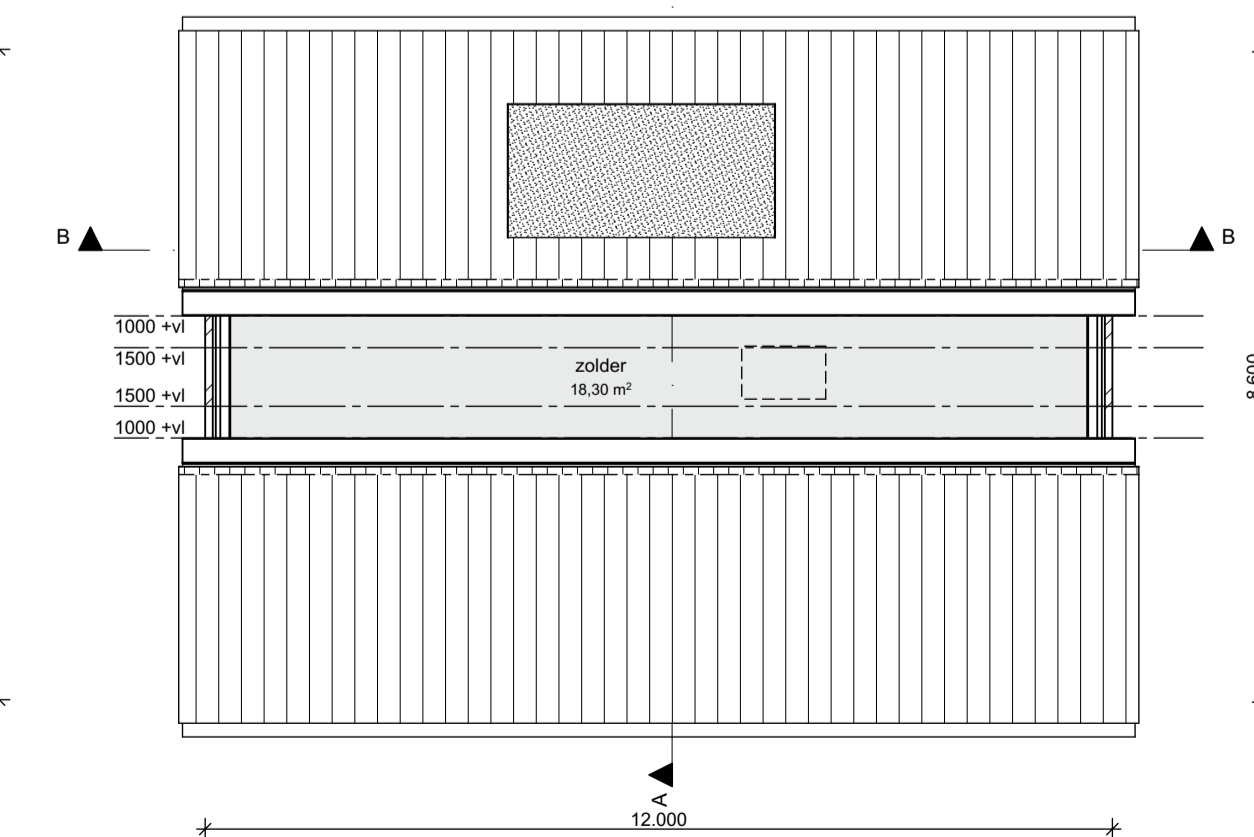

TWEDE VERDIEPING

Heilaar
 SCHETSONTWERP

project
 Woningbouw
 aan de Heilaardreef
 te Breda

onderdeel
 Plattegronden, gevels
 doorsneden en situatie
 Bouwkavel 1

opdrachtgever
 Janssen Groep BV
 Leursebaan 424
 4839 AP Breda

datum
 22 januari 2021

getekend
 MM

schaal
 1:100

formaat
 A1

gewijzigd

werknummer
 05218

tekeningnummer
 D-11

Janssen Bouw BV
 Ambachtlaan 29
 4871 ED Etten-Leur
 tel. 076 - 5040944
 fax. 076 - 5040988
 info@janssen-bouw.nl
 www.janssen-bouw.nl



JANSSEN BOUW