


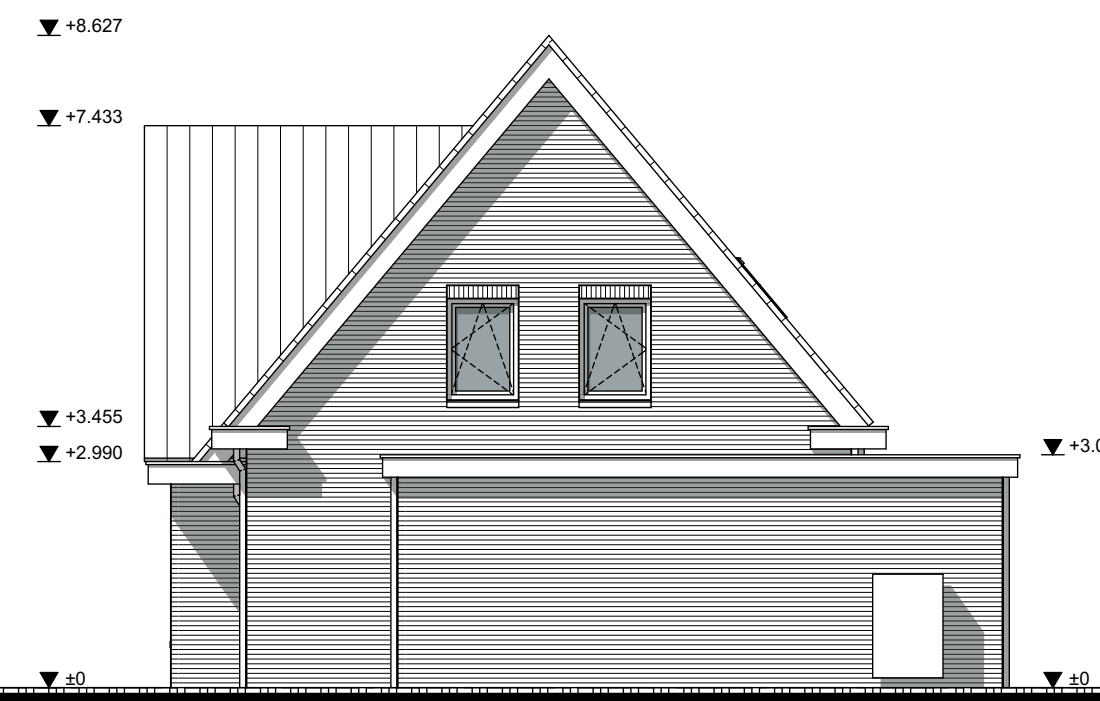

LINKER ZIJGEVEL




VOORGEVEL




RECHTER ZIJGEVEL




ACHTERGEVEL

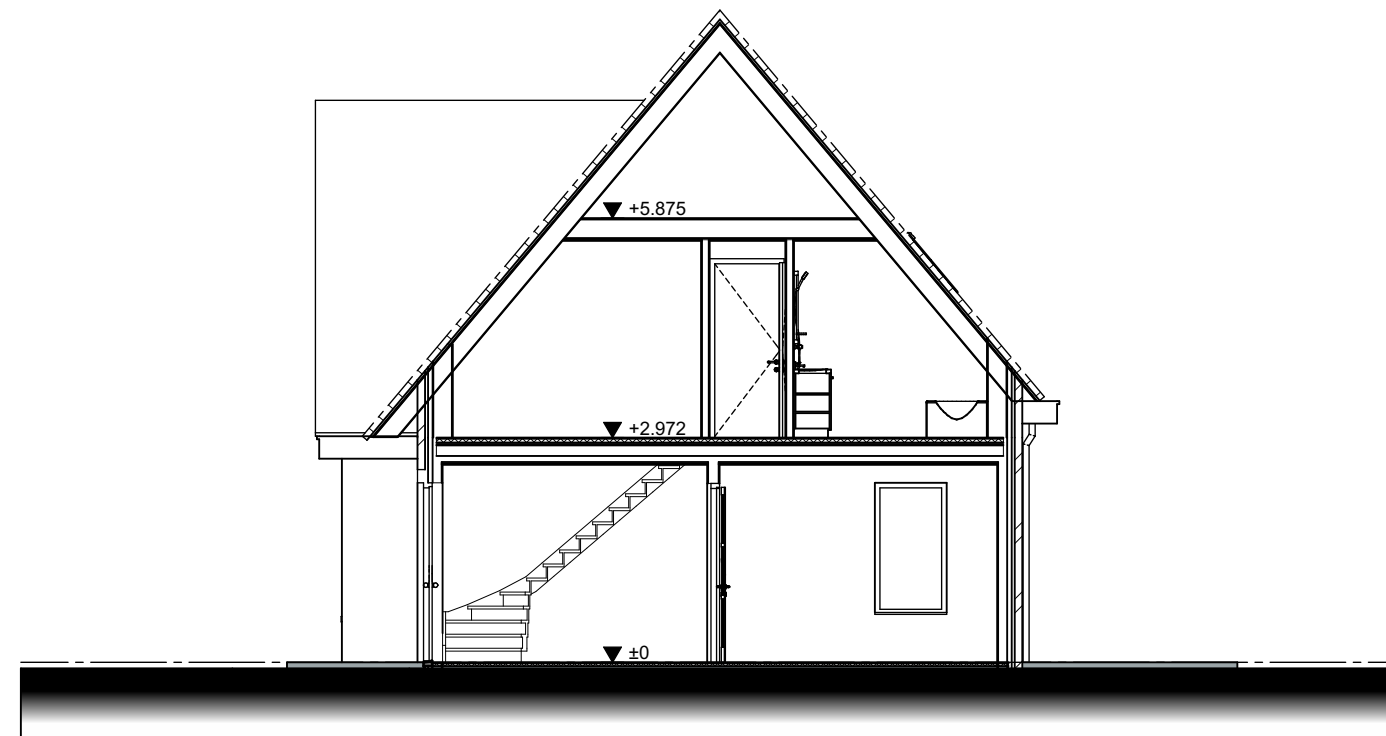

DOORSNEDE A-A

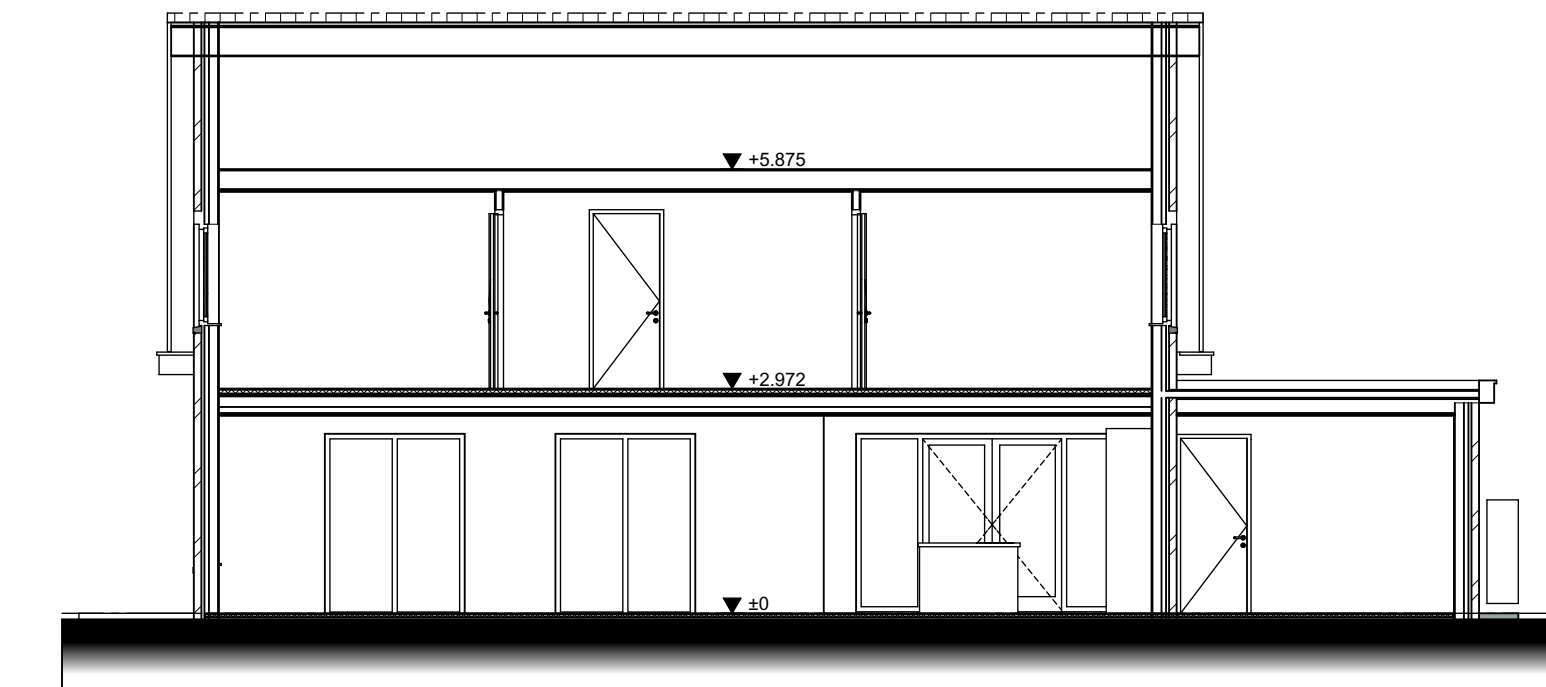

DOORSNEDE B-B


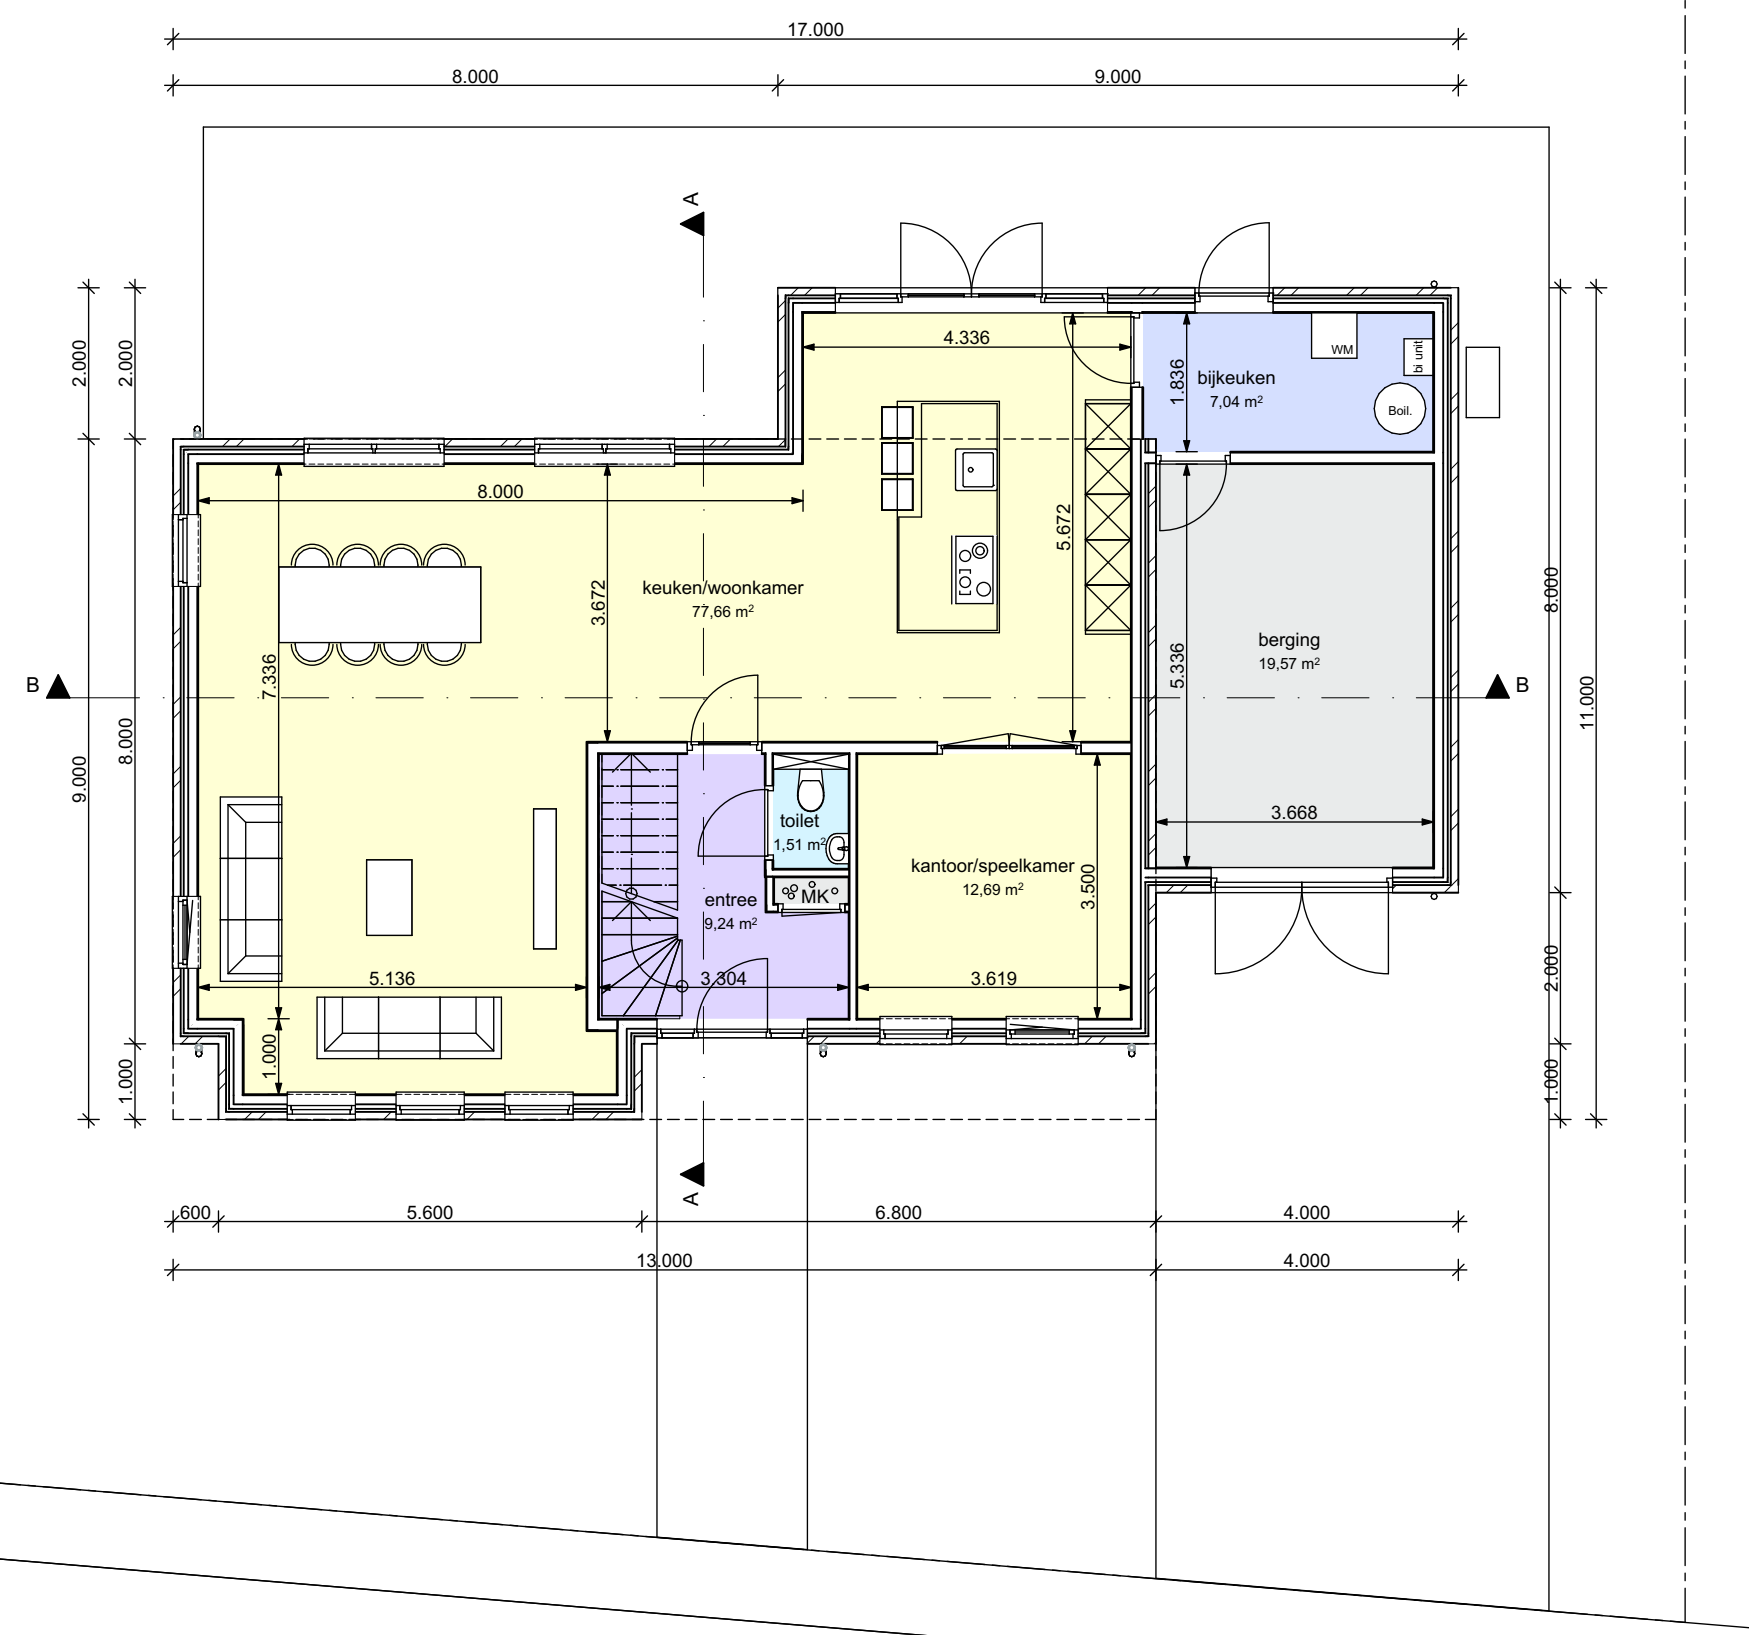


BEGANE GROND


Materialisering:

Onderdeel:	Materiaal:	Kleur:
Gevelmetselwerk	Baksteen	Rood bruin genuanceerd
Kozijnen	Hout	Wit
Draaiende delen	Hout	Wit
Dakpannen	Beton	Leigrijis
Dakgoten	Multiplex	Wit
Dakbedekking - platdak	Bitumen	Zwart

SITUATIE Gemeente : Breda
Sectie : P
Nr. : 2877 ged.
Schaal : 1 : 500

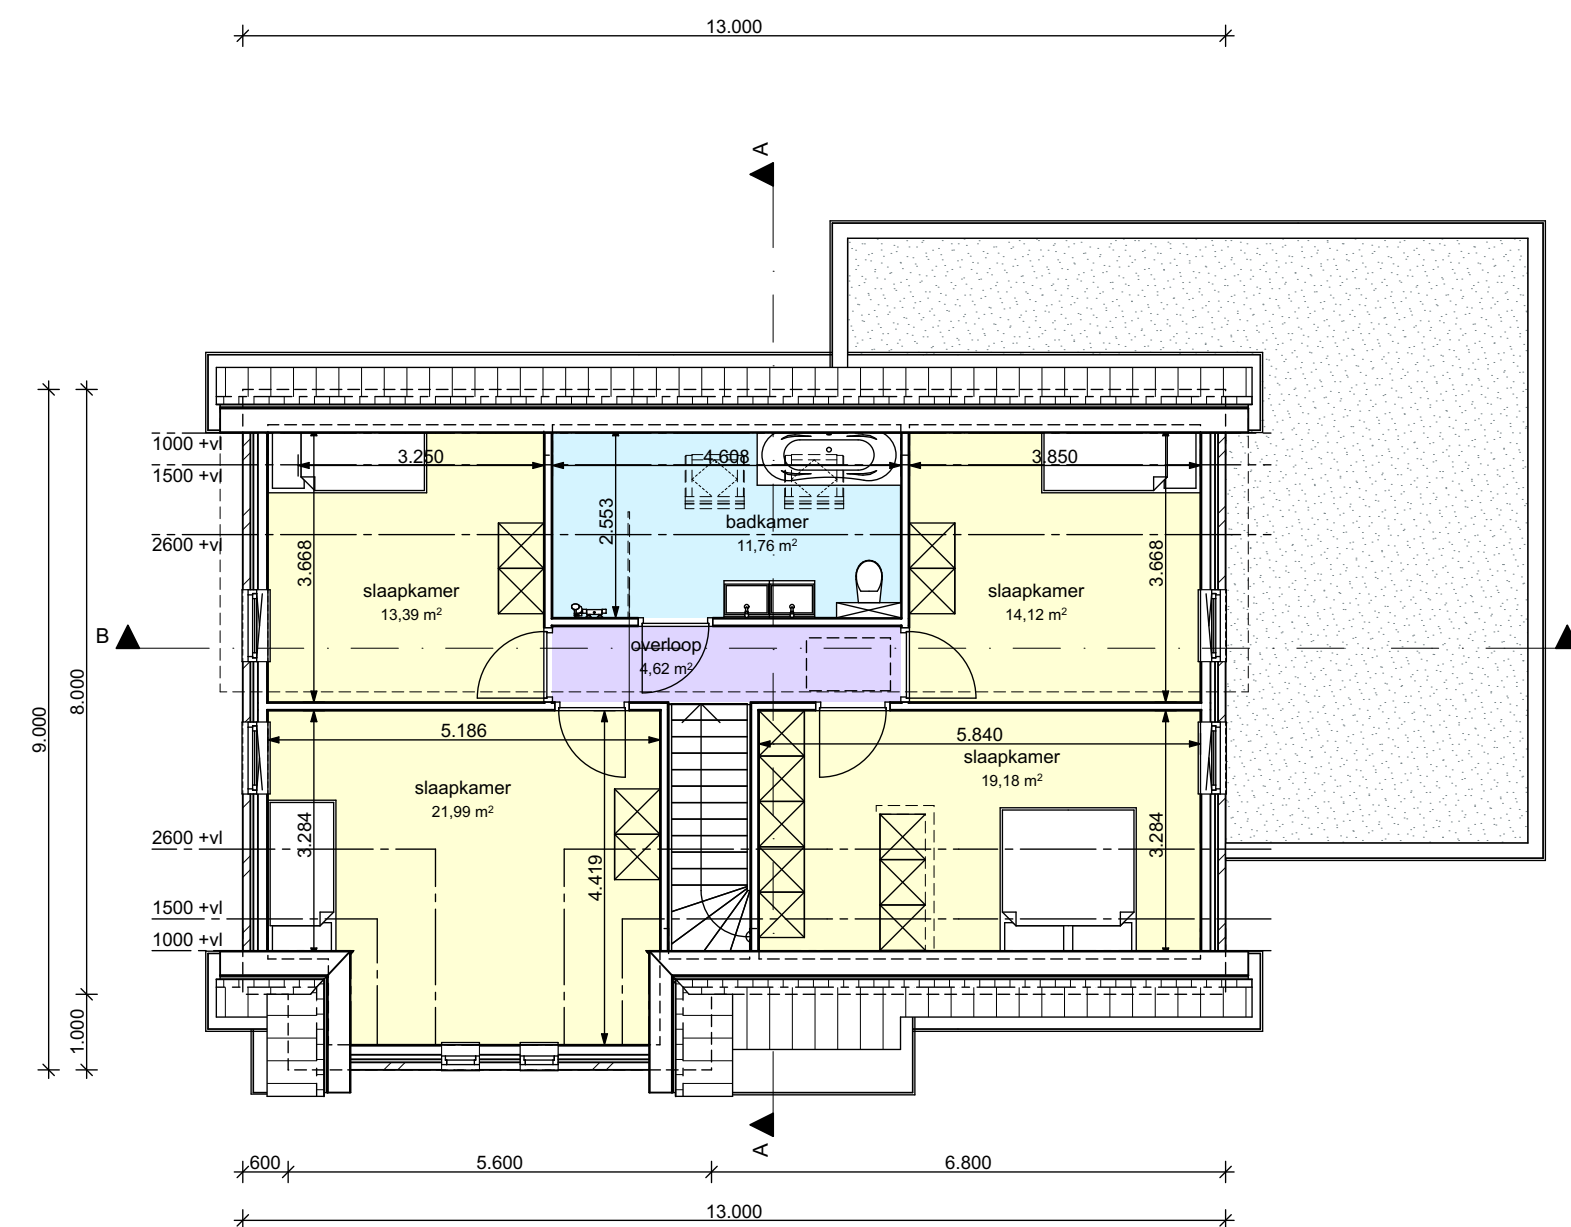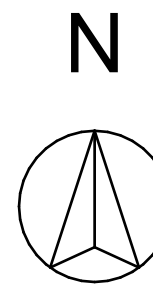

EERSTE VERDIEPING

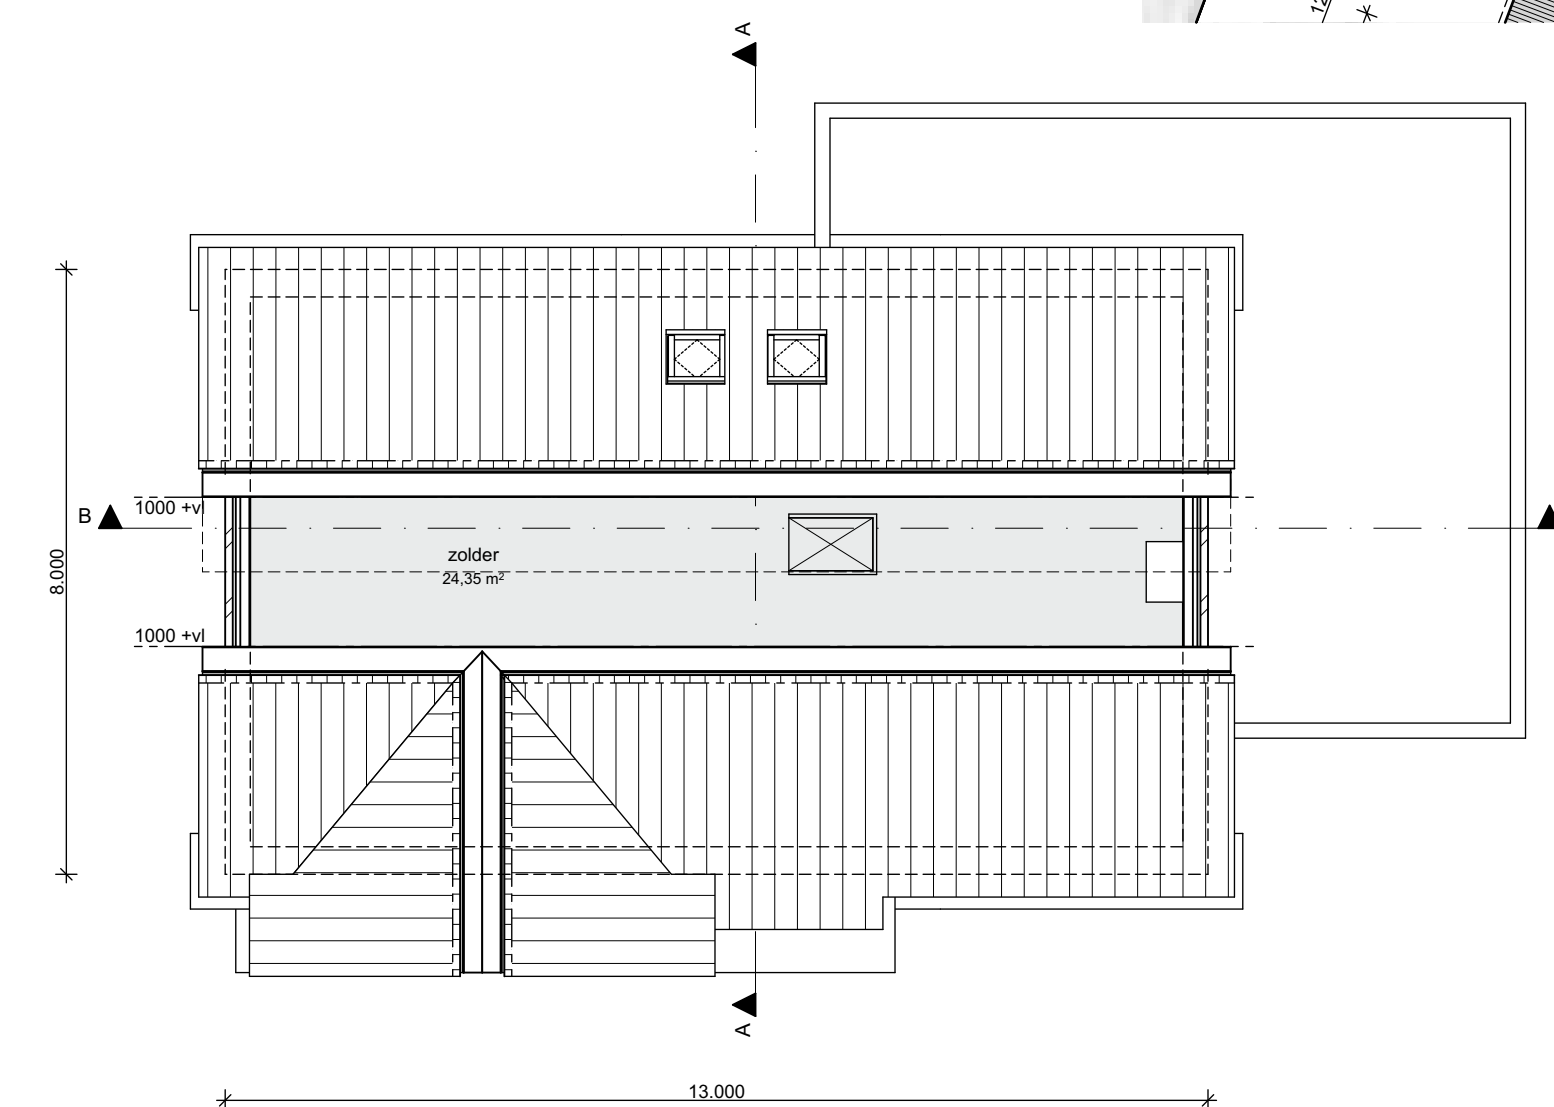

TWEDE VERDIEPING

Heilaar
SCHETSONTWERP

project
Woningbouw
aan de Heilaardreef
te Breda

onderdeel
Plattegronden, gevels
doorsneden en situatie
Bouwkavel 2

opdrachtgever
Janssen Groep BV
Leursebaan 424
4839 AP Breda

datum 22 januari 2021 getekend MM

schaal 1:100 formaat A1

gewijzigd

A: B: C:
D: E: F:

werknummer 05218 tekeningnummer D-21

Janssen Bouw BV
Ambachtlaan 29
4871 ED Etten-Leur
tel. 076 - 5040944
fax. 076 - 5040988
info@janssen-bouw.nl
www.janssen-bouw.nl

