




LINKER ZIJGEVEL




VOORGEVEL




RECHTER ZIJGEVEL

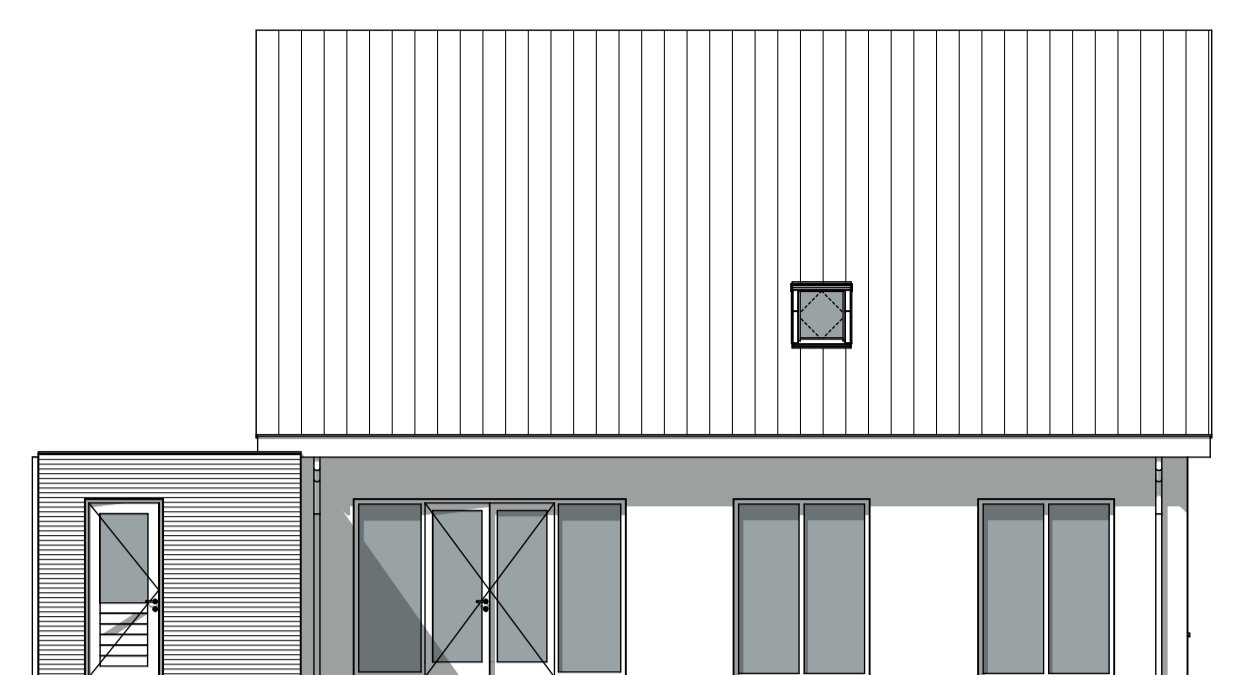


ACHTERGEVEL

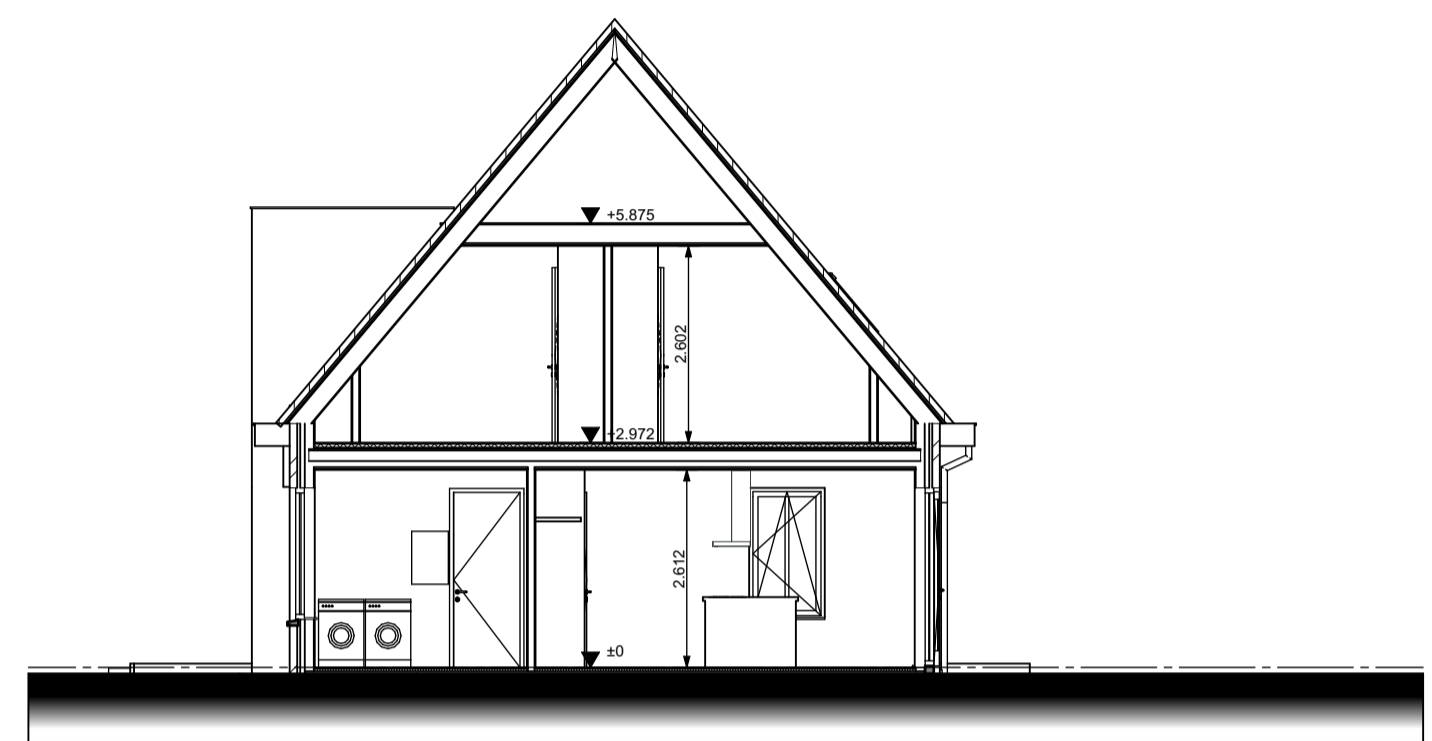


DOORSNEDE A-A

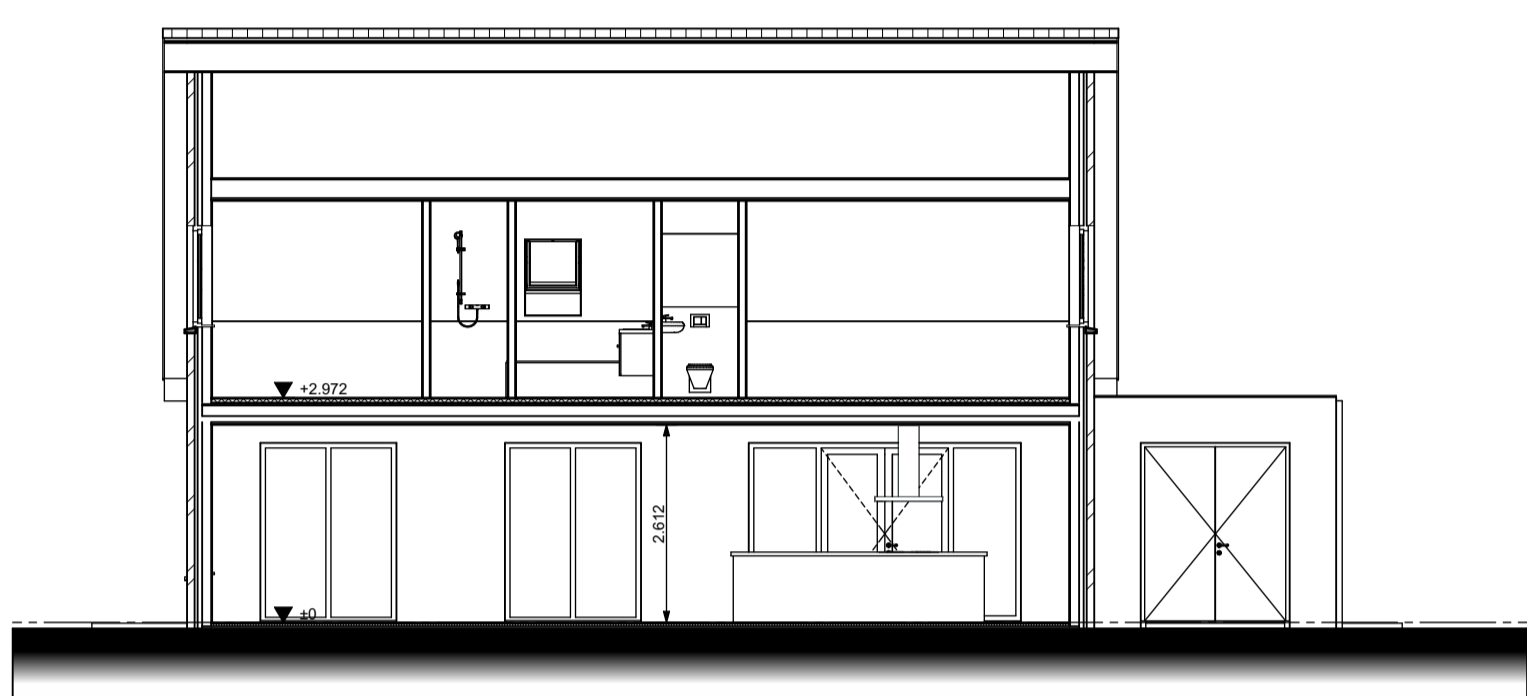


DOORSNEDE B-B

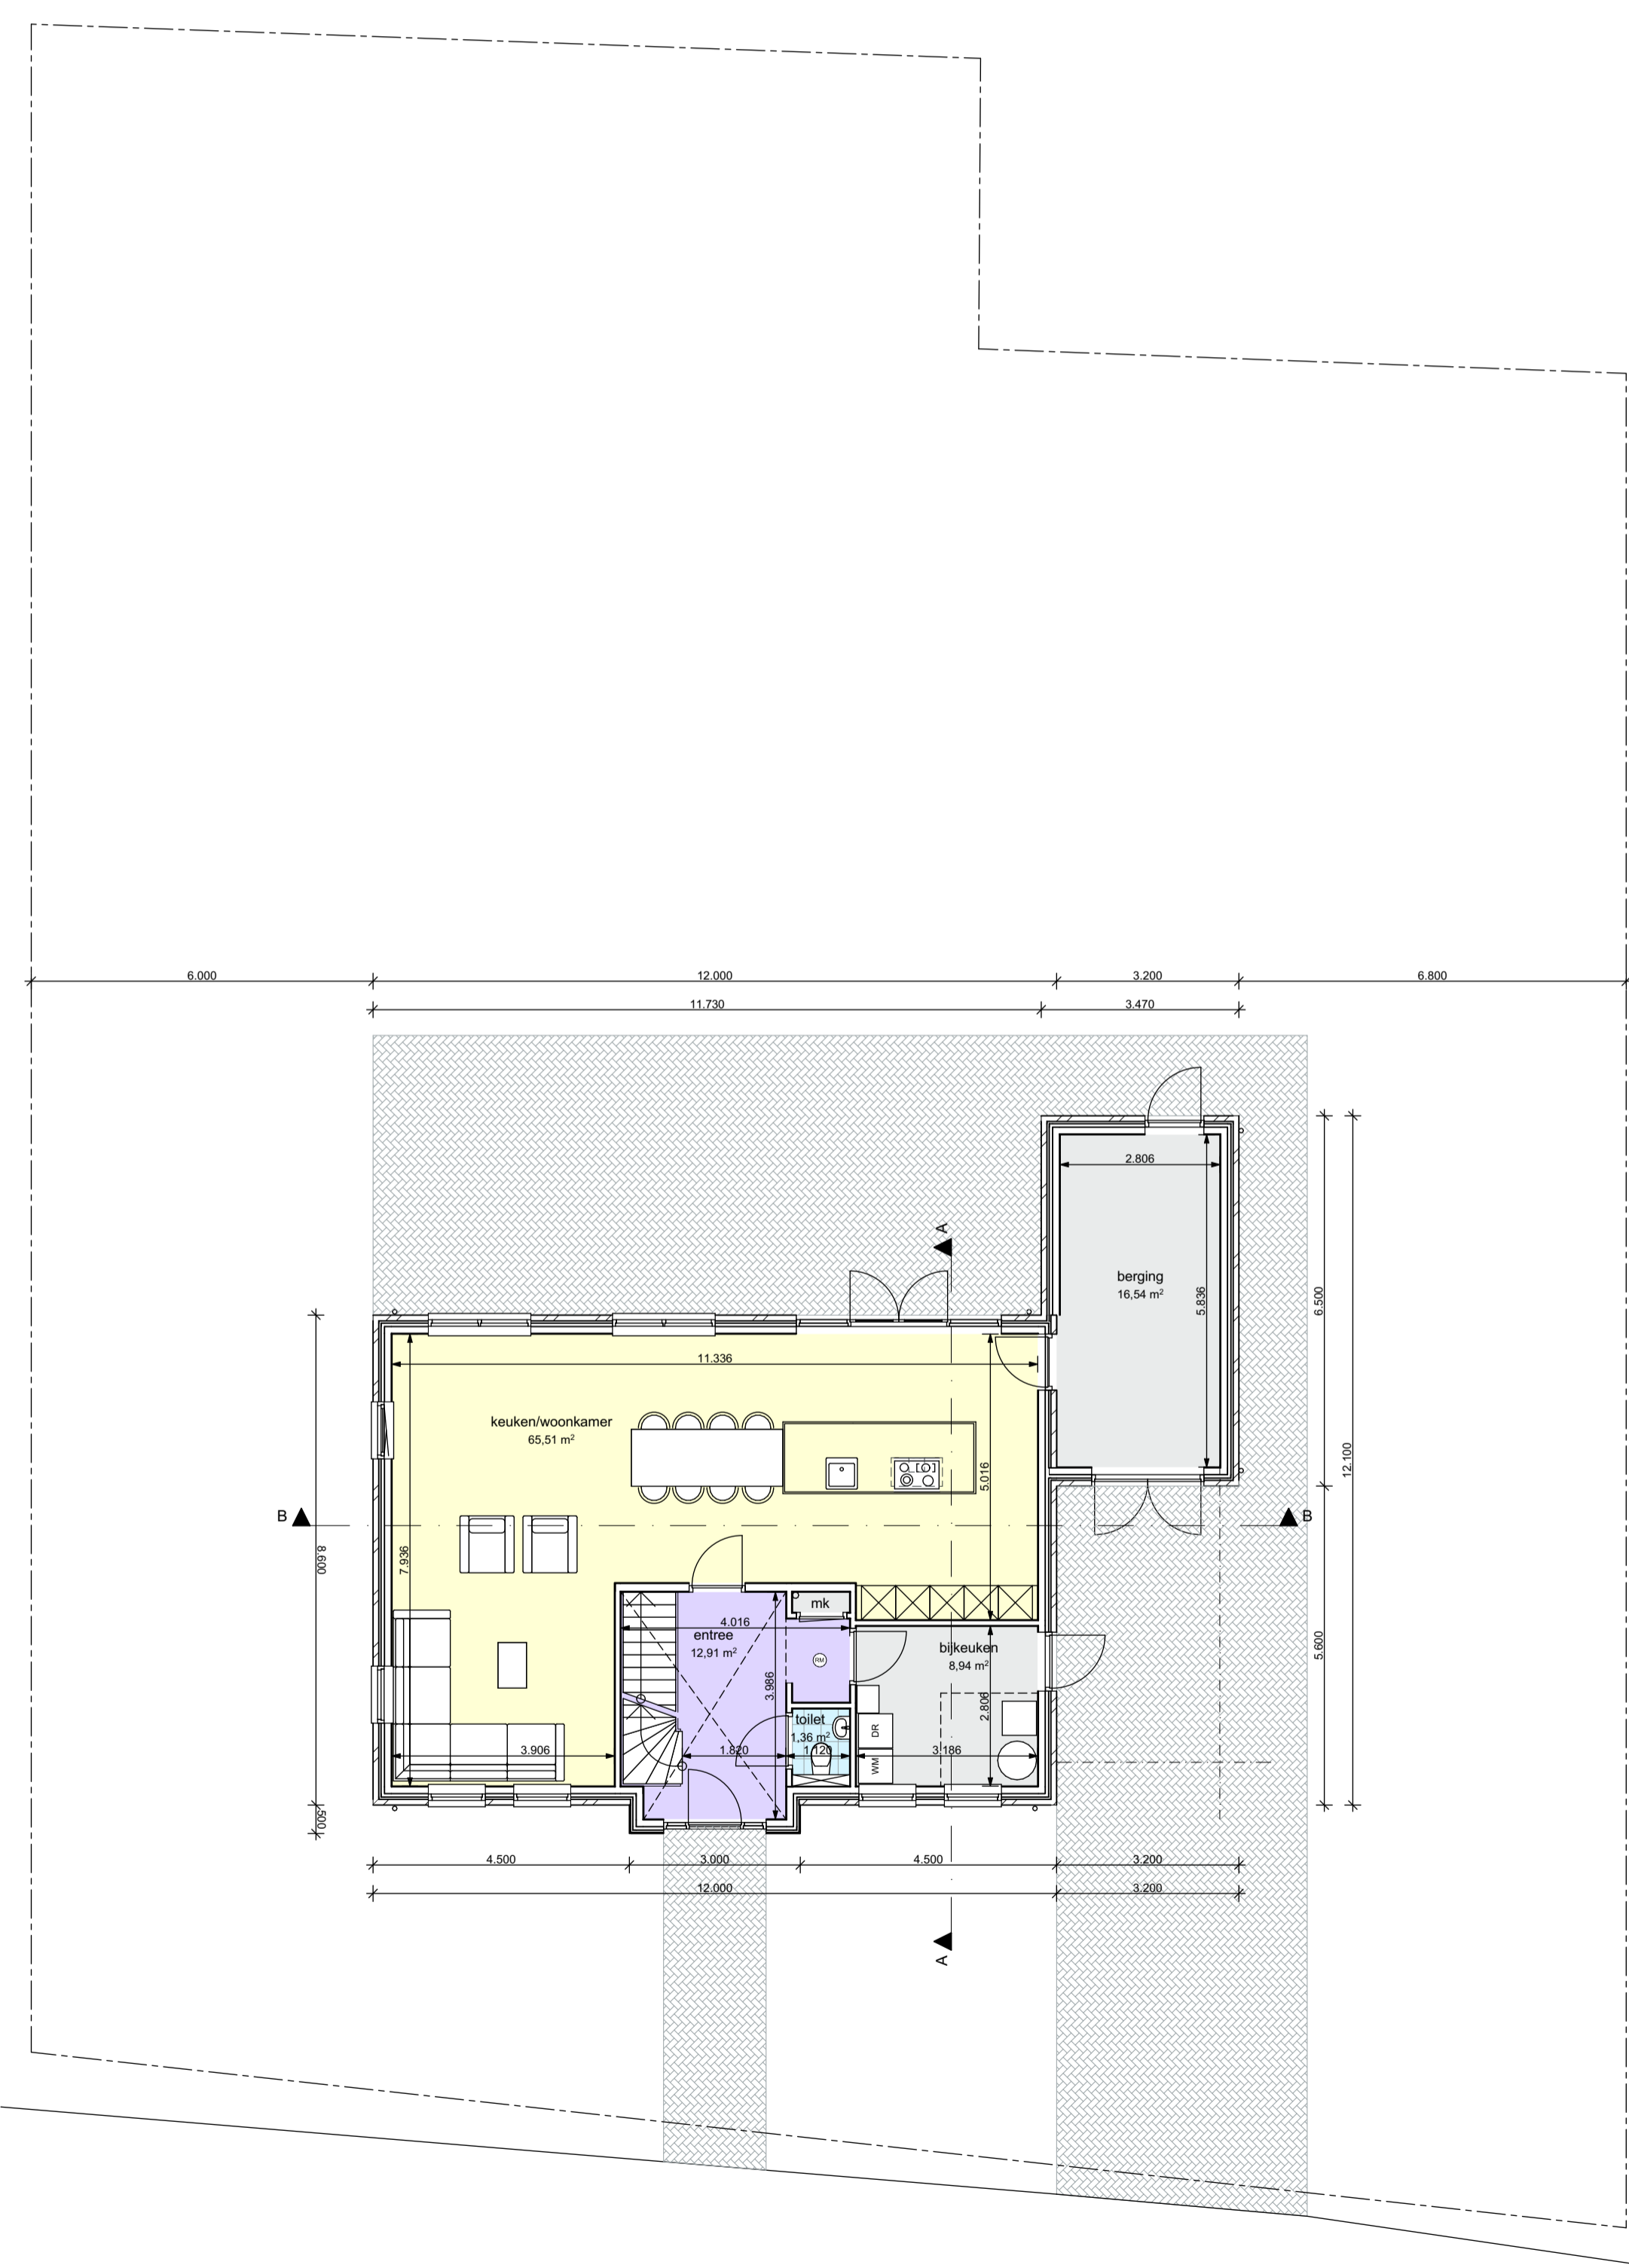

BEGANE GROND

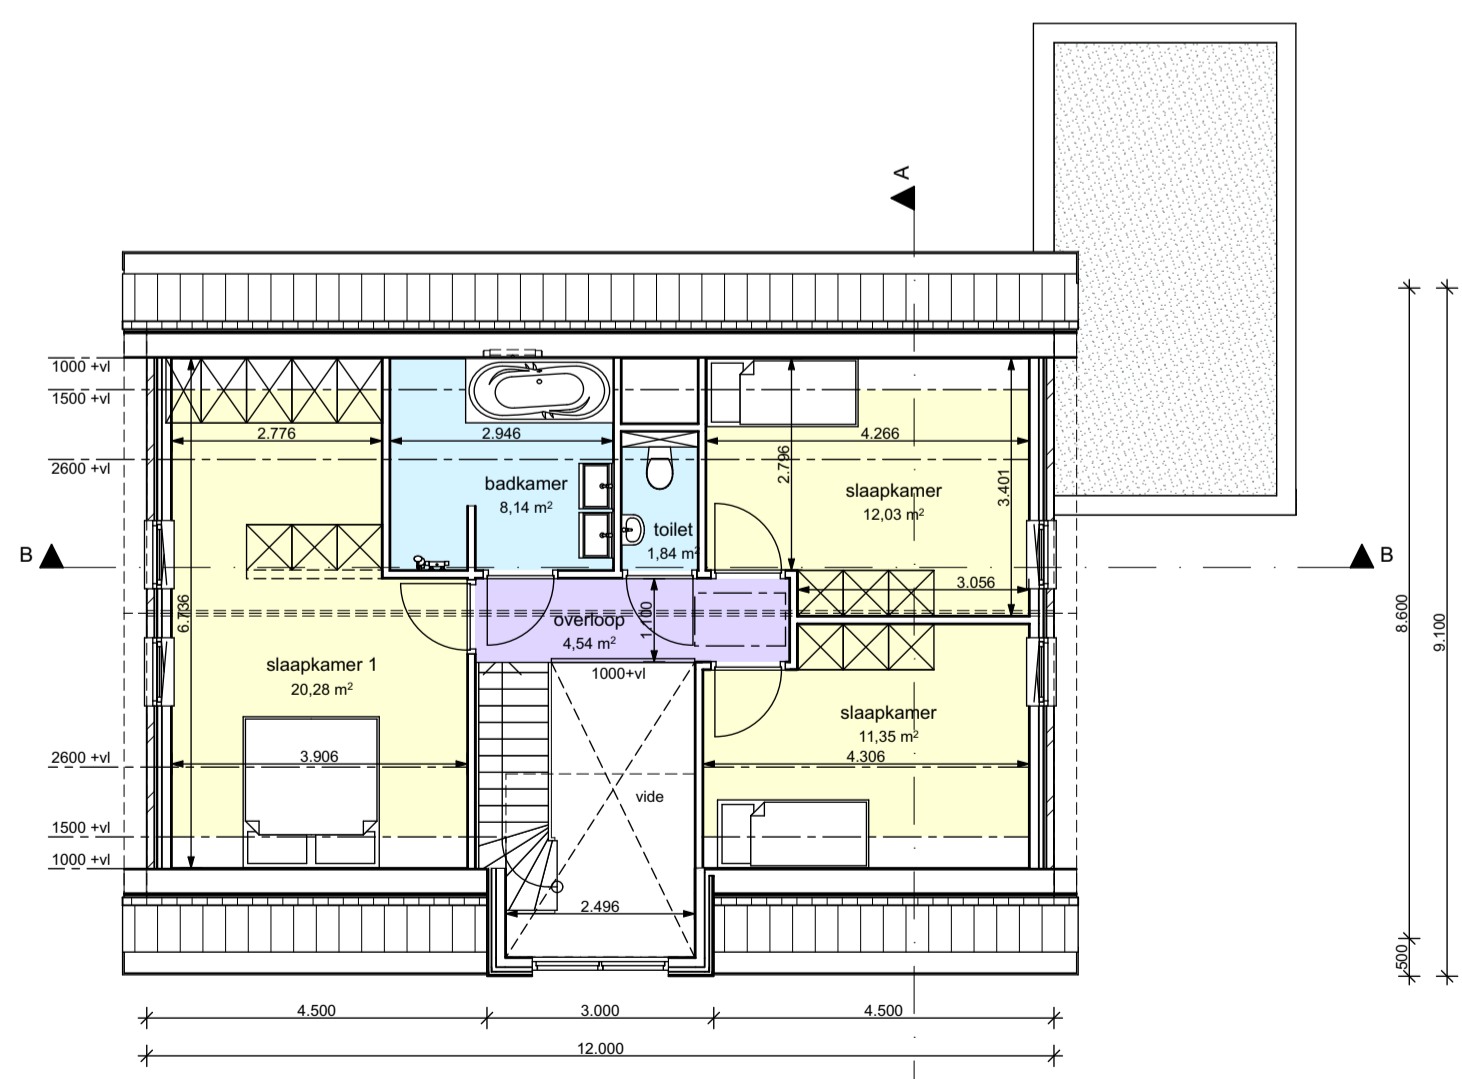

EERSTE VERDIEPING


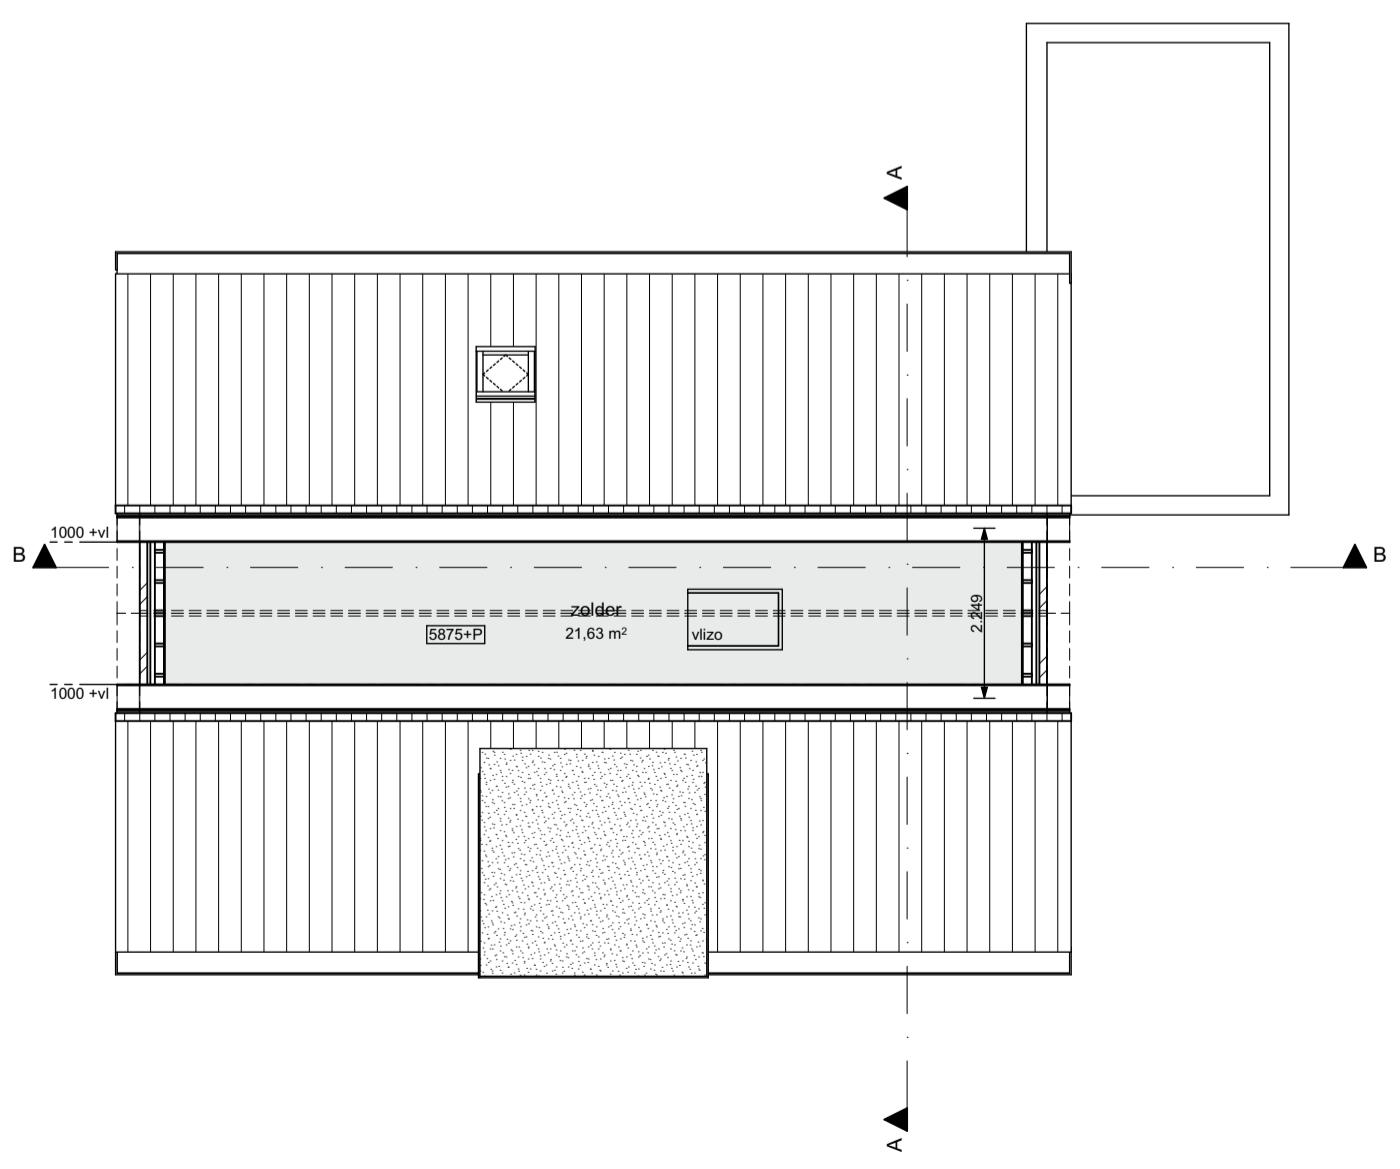


TWEDE VERDIEPING

Materialisering:

Onderdeel:	Materiaal:	Kleur:
Gevelmetselwerk	Baksteen	Donker grijs
Gevelmetselwerk	Baksteen	Wit
Gevelbekleding	Multiplex	Donker grijs
Kozijnen	Hout	Antraciet
Draaiende delen	Hout	Antraciet
Dakpannen	Keramisch vlak	Antraciet
Dakgoten	Multiplex	Donker grijs
Dakbedekking - platdak	Bitumen	Zwart

SITUATIE Gemeente : Breda
 Sectie : P
 Nr. : 2877 ged.
 Schaal : 1 : 500

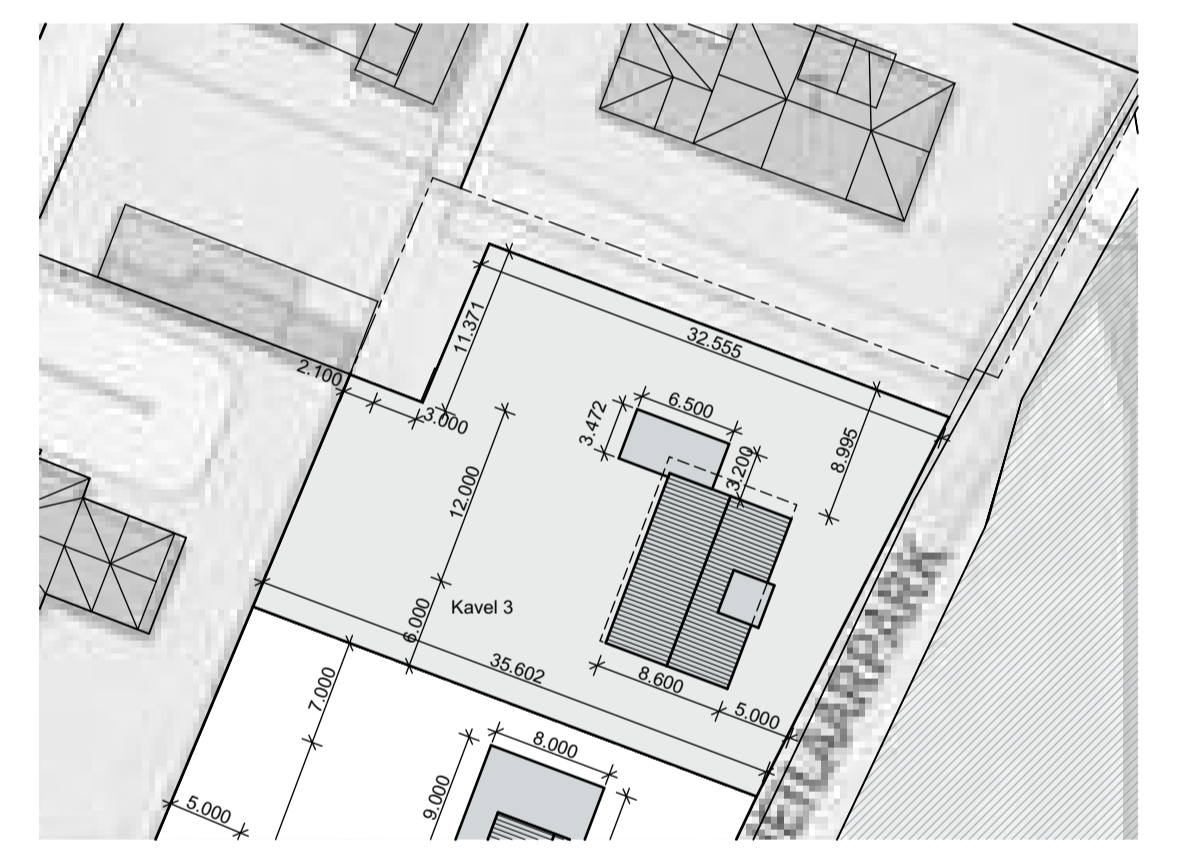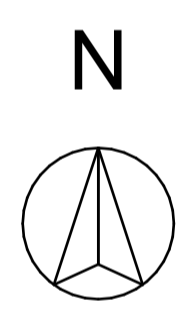

Heilaar
 SCHETSONTWERP

project Woningbouw
 aan de Heilaardreef
 te Breda

onderdeel Plattegronden, gevels
 doorsneden en situatie
 Bouwkavel 3

opdrachtgever Janssen Groep BV
 Leursebaan 424
 4839 AP Breda

datum 22 januari 2021
 getekend MM

schaal 1:100
 formaat A1

gewijzigd

A: B: C:
 D: E: F:

werknummer 05218.3
 tekeningnummer D-31

Janssen Bouw BV
 Ambachtlaan 29
 4871 ED Etten-Leur
 tel. 076 - 5040944
 fax. 076 - 5040988
 info@janssen-bouw.nl
 www.janssen-bouw.nl

