


LINKER ZIJGEVEL

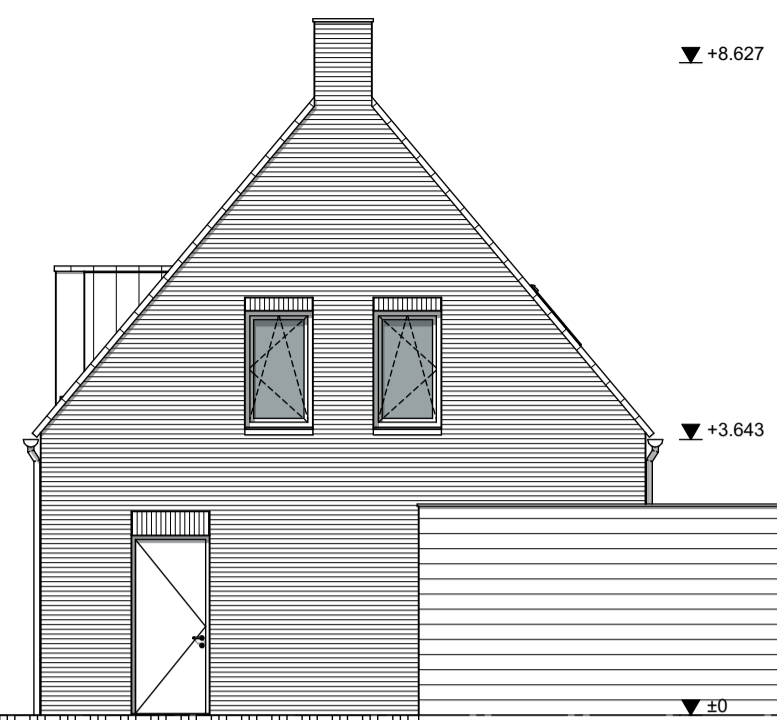


VOORGEVEL



RECHTER ZIJGEVEL




ACHTERGEVEL

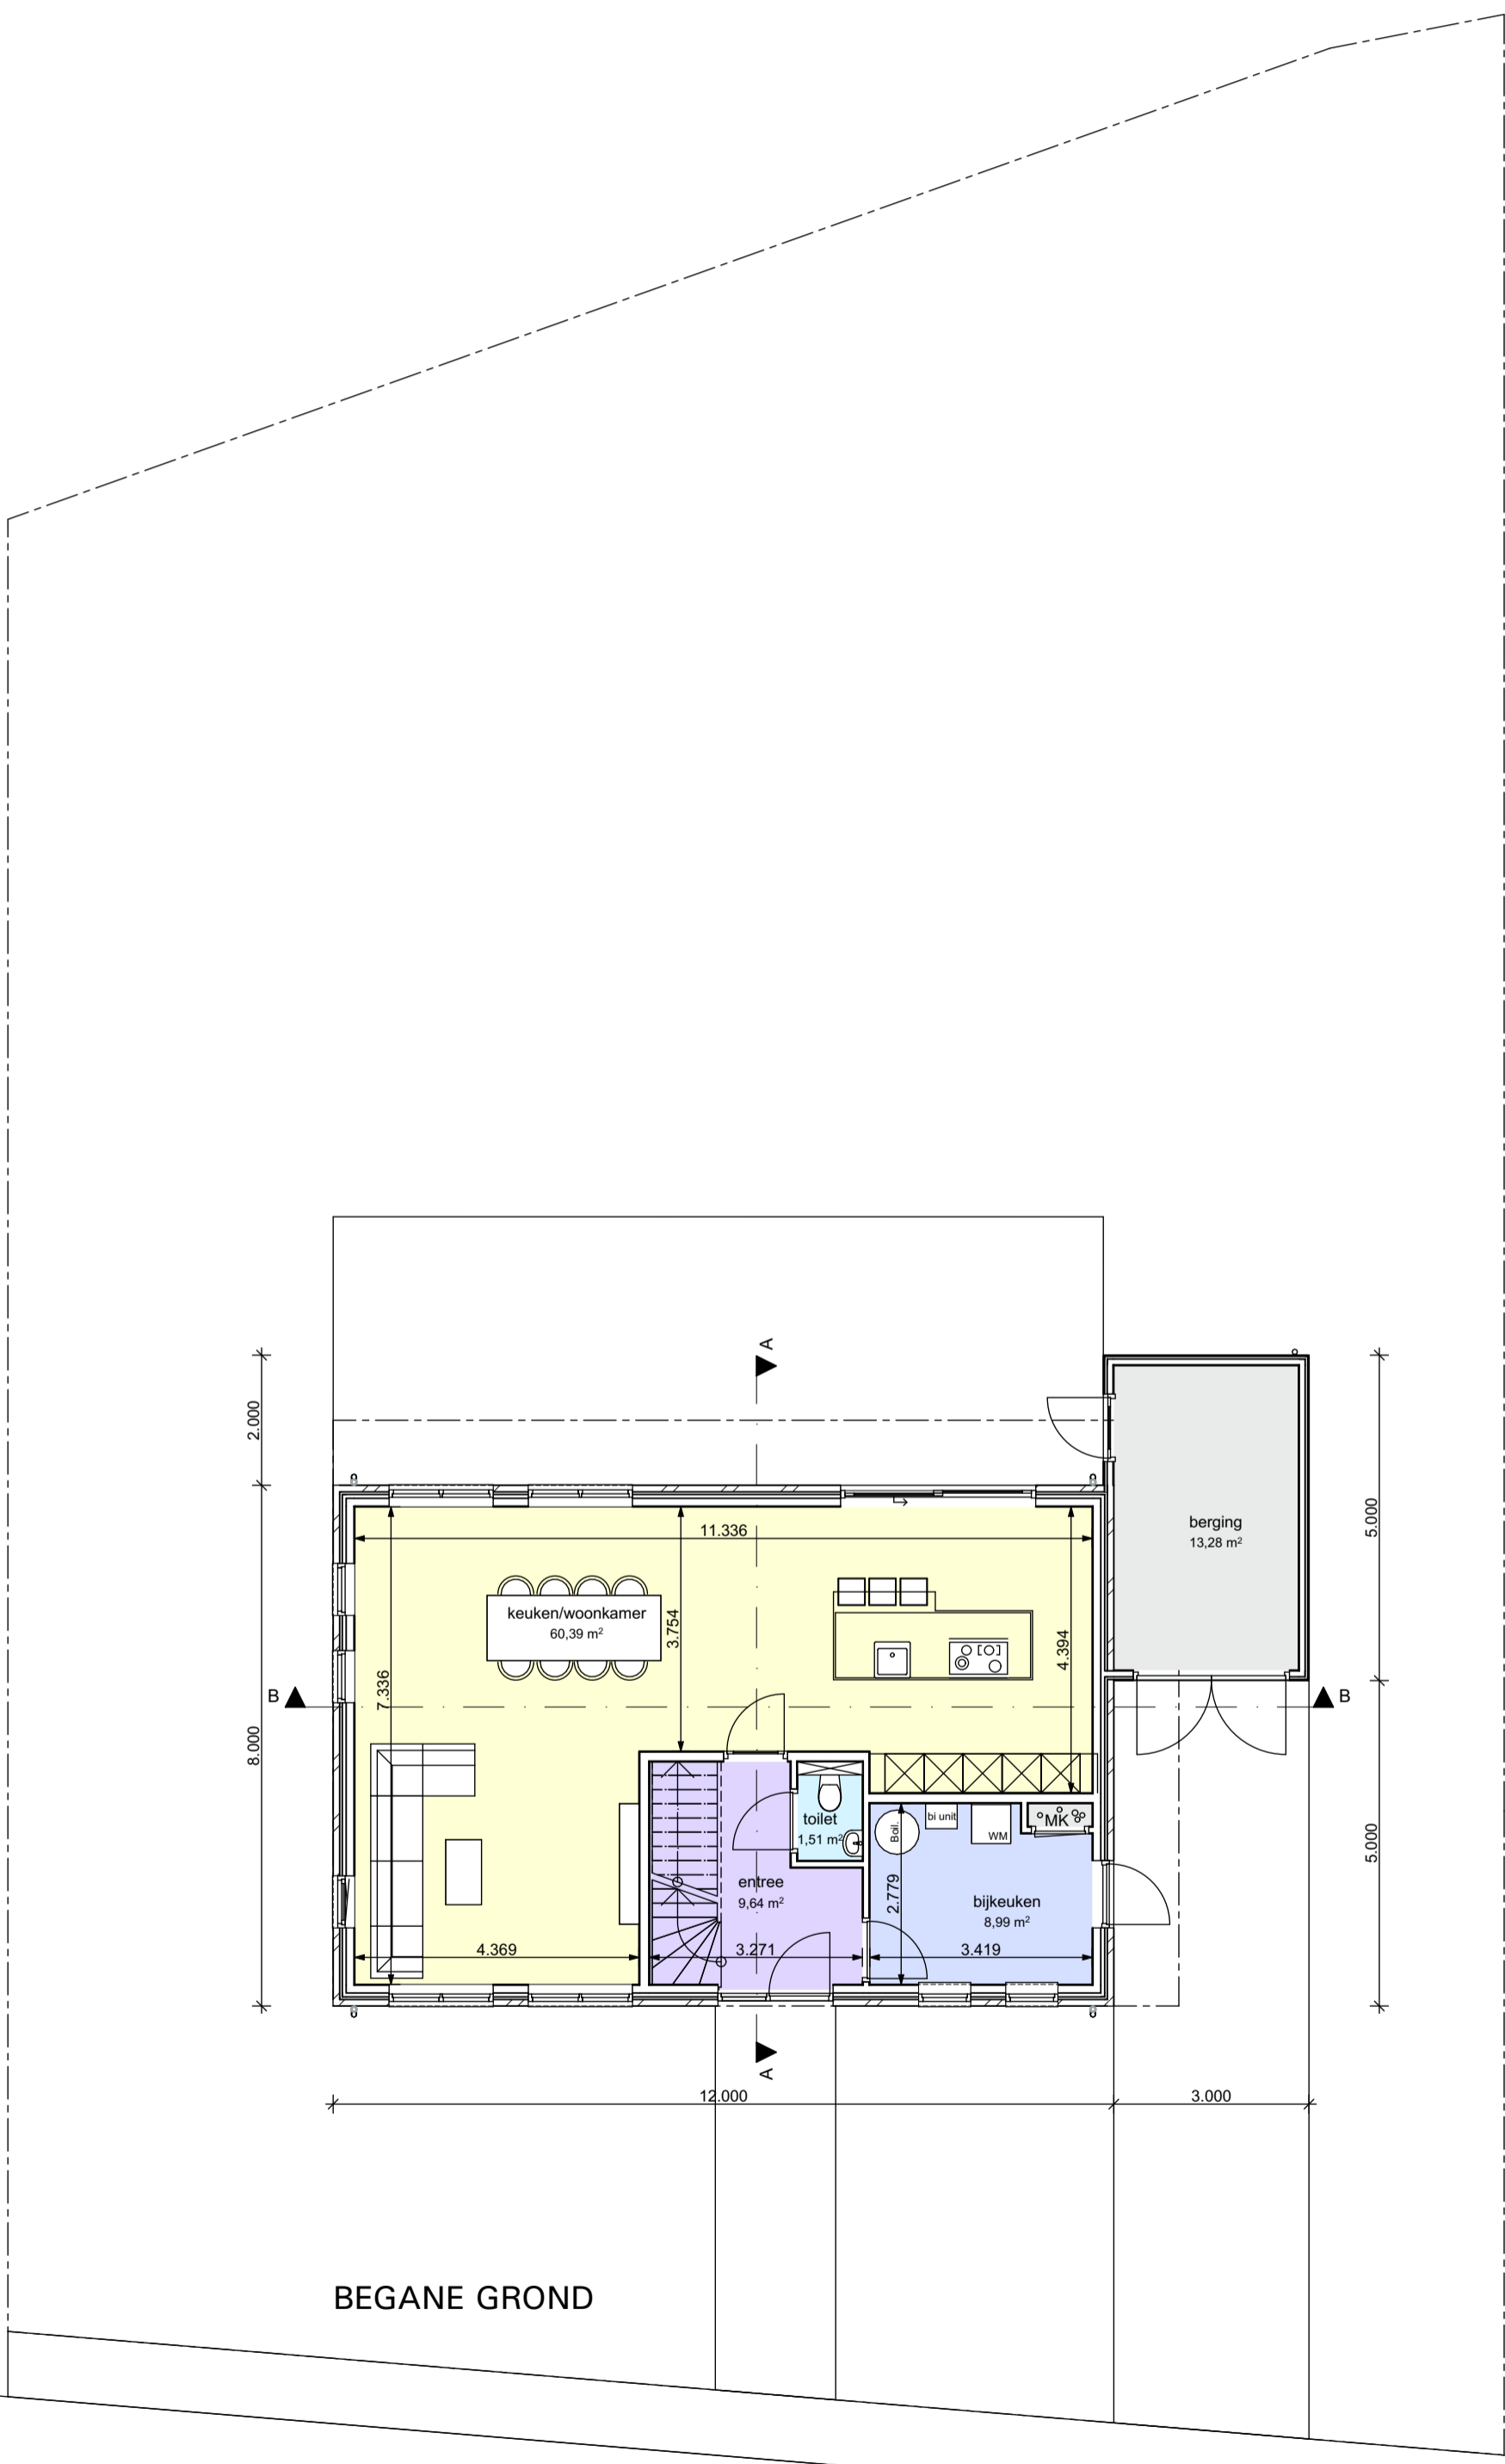


BEGANE GROND

Materialisering:


Onderdeel:	Materiaal:	Kleur:
Gevelmetselwerk	Baksteen	Licht genueceerd
Gevelbekleding	Hout	Donker grijs
Gevelbekleding dakkapel	Zink	Natuur
Kozijnen	Hout	Grijs
Draaiende delen	Hout	Grijs
Dakpannen	Keramisch	Zwart
Dakbedekking - platdak	Bitumen	Zwart

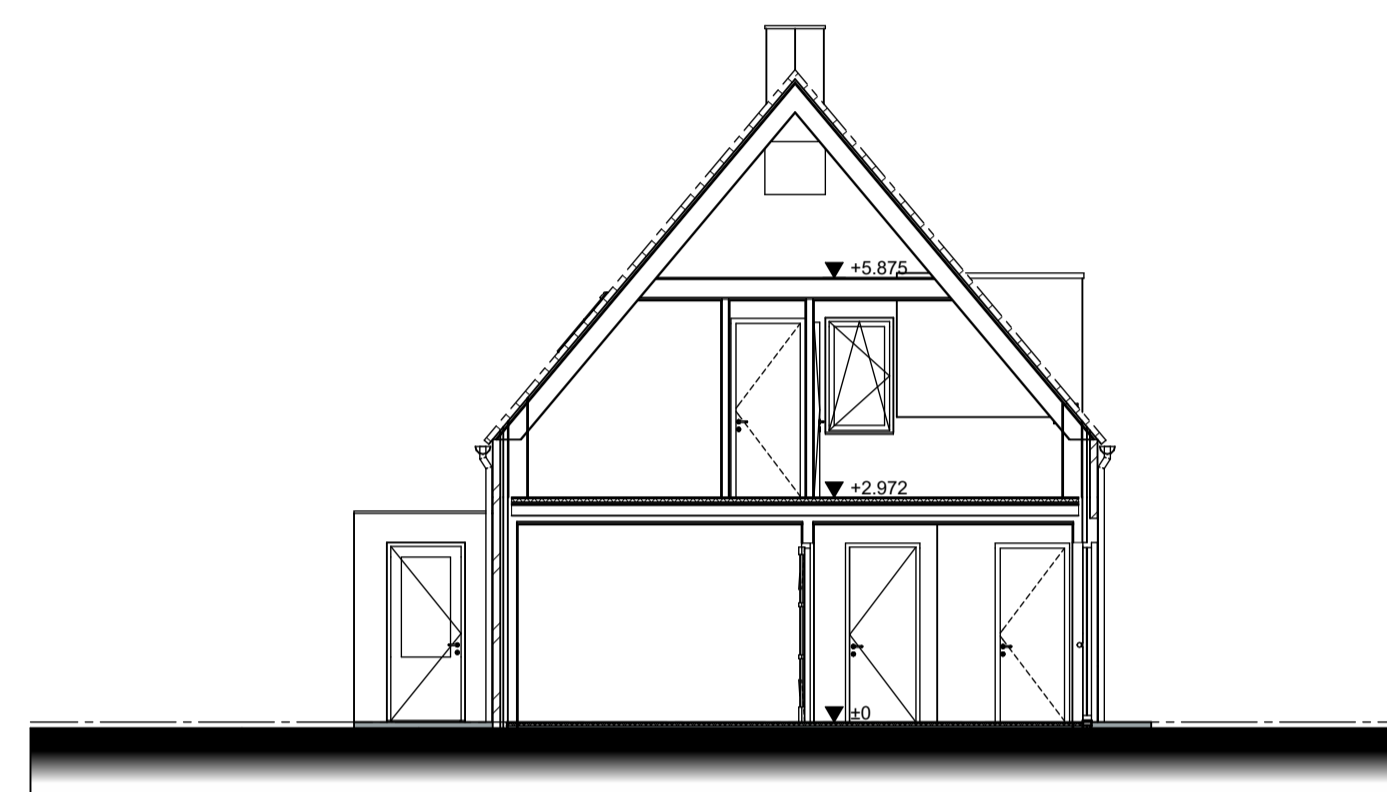


DOORSNEDE A--A

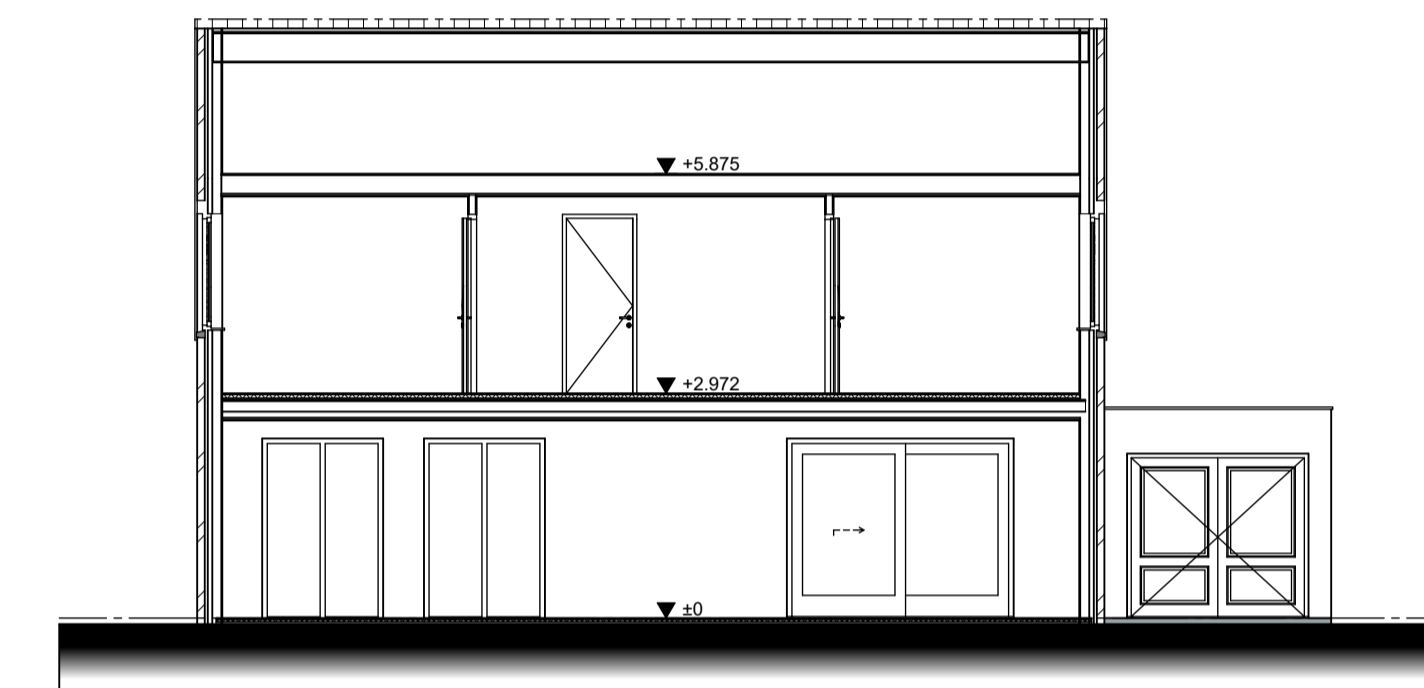

DOORSNEDE B--B

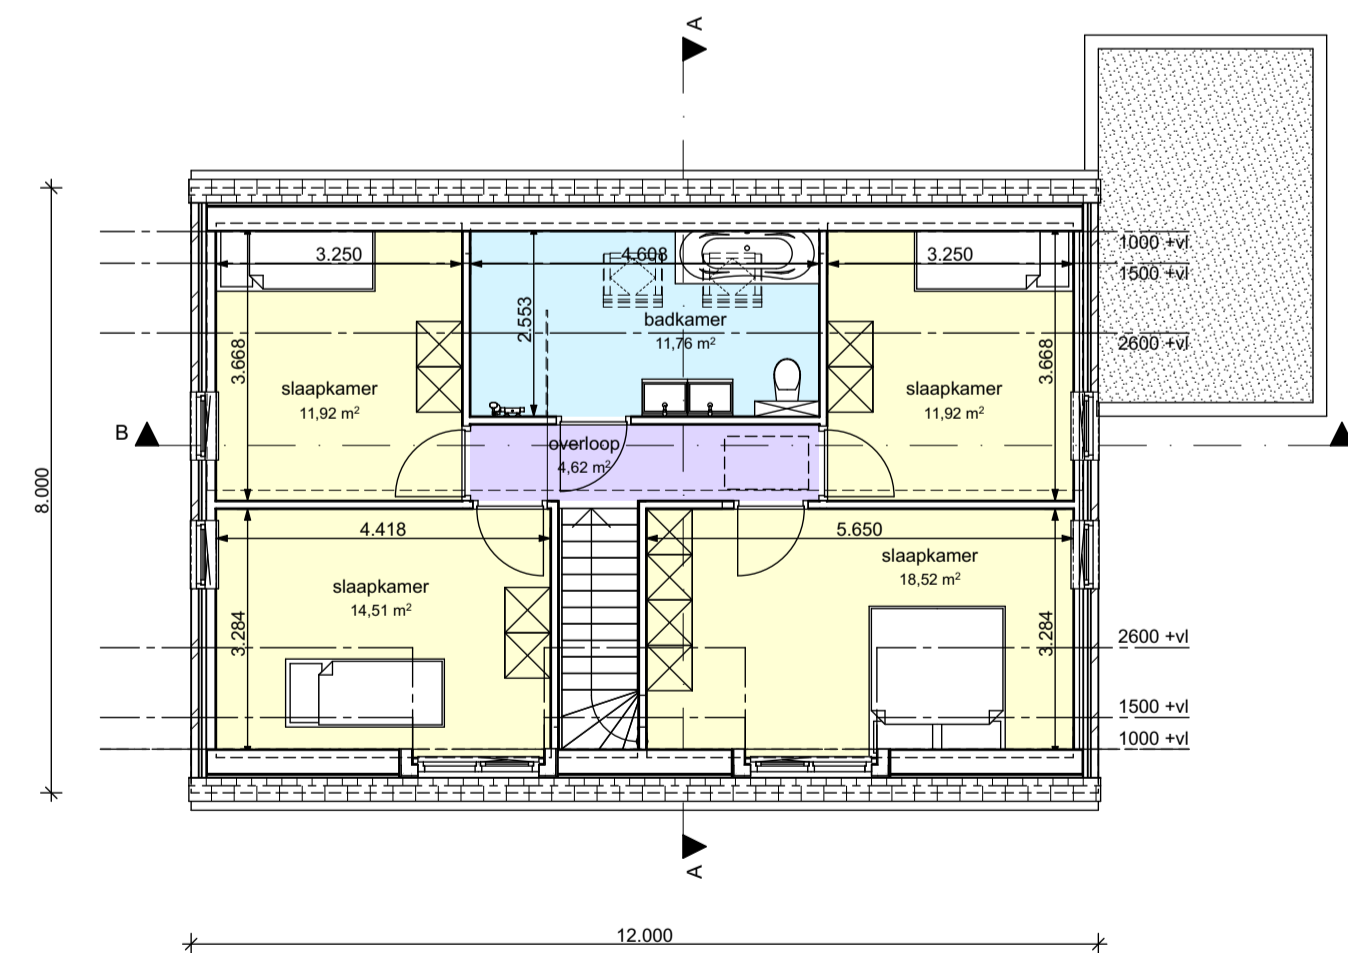

EERSTE VERDIEPING

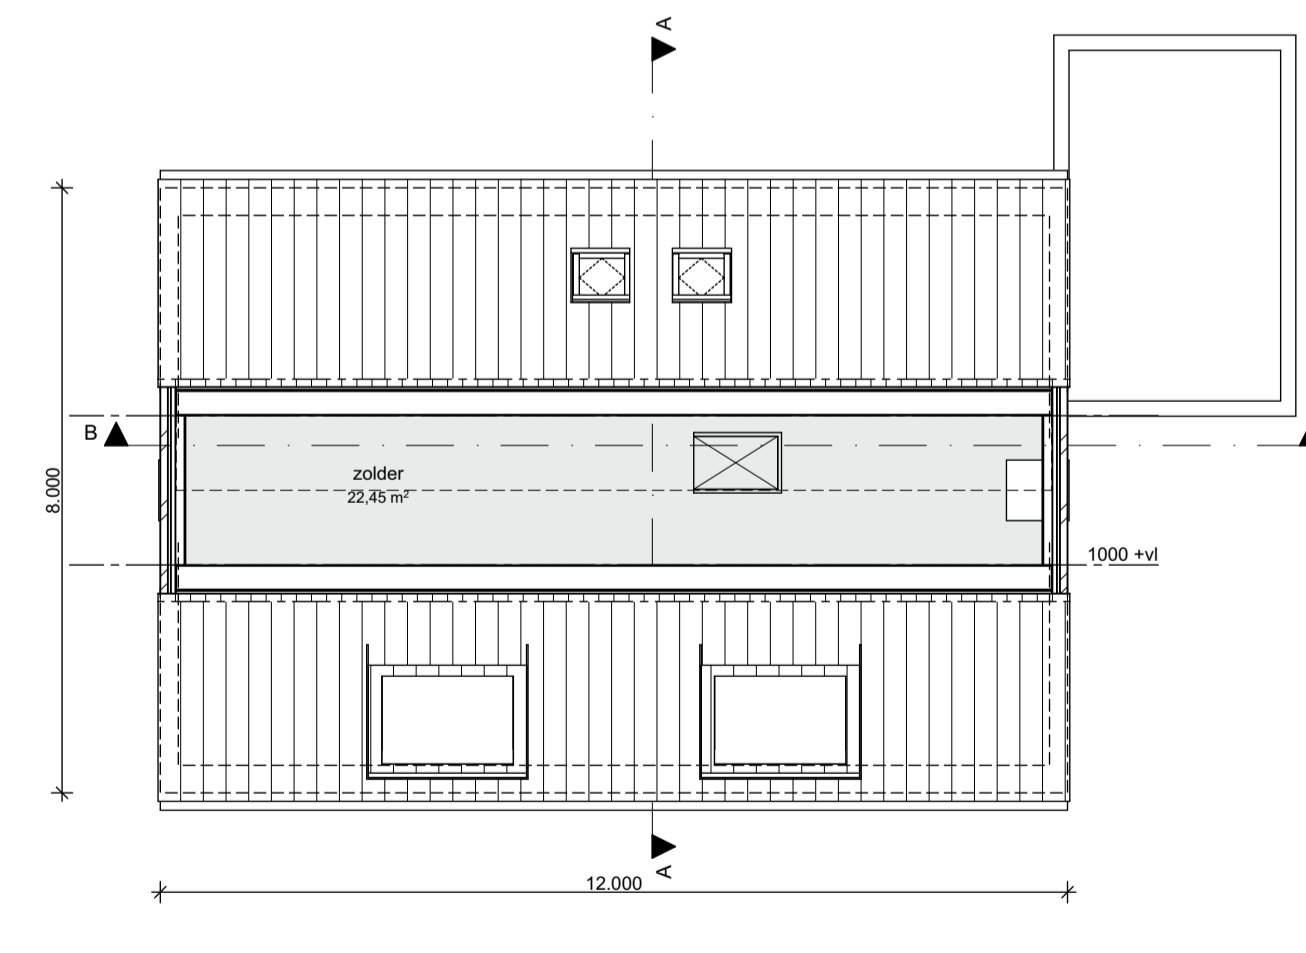

TWEEDE VERDIEPING

SITUATIE Gemeente : Breda
Sectie : P
Nr. : 2877 ged.
Schaal : 1 : 500



Heilaar
SCHETSONTWERP
project

Woningbouw
aan de Heilaardreef
te Breda

onderdeel
Plattegronden, gevels
doorsneden en situatie
Bouwkavel 4

opdrachtgever
Janssen Groep BV
Leursebaan 424
4839 AP Breda

datum
22 januari 2021

getekend
MM

schaal
1:100

formaat
A1

gewijzigd
A: C:
D: E: F:

werknummer
05218

tekeningnummer
D-41

Janssen Bouw BV
Ambachtlaan 29
4871 ED Etten-Leur
tel. 076 - 5040944
fax. 076 - 5040988
info@janssen-bouw.nl
www.janssen-bouw.nl

