



BEGANE GROND

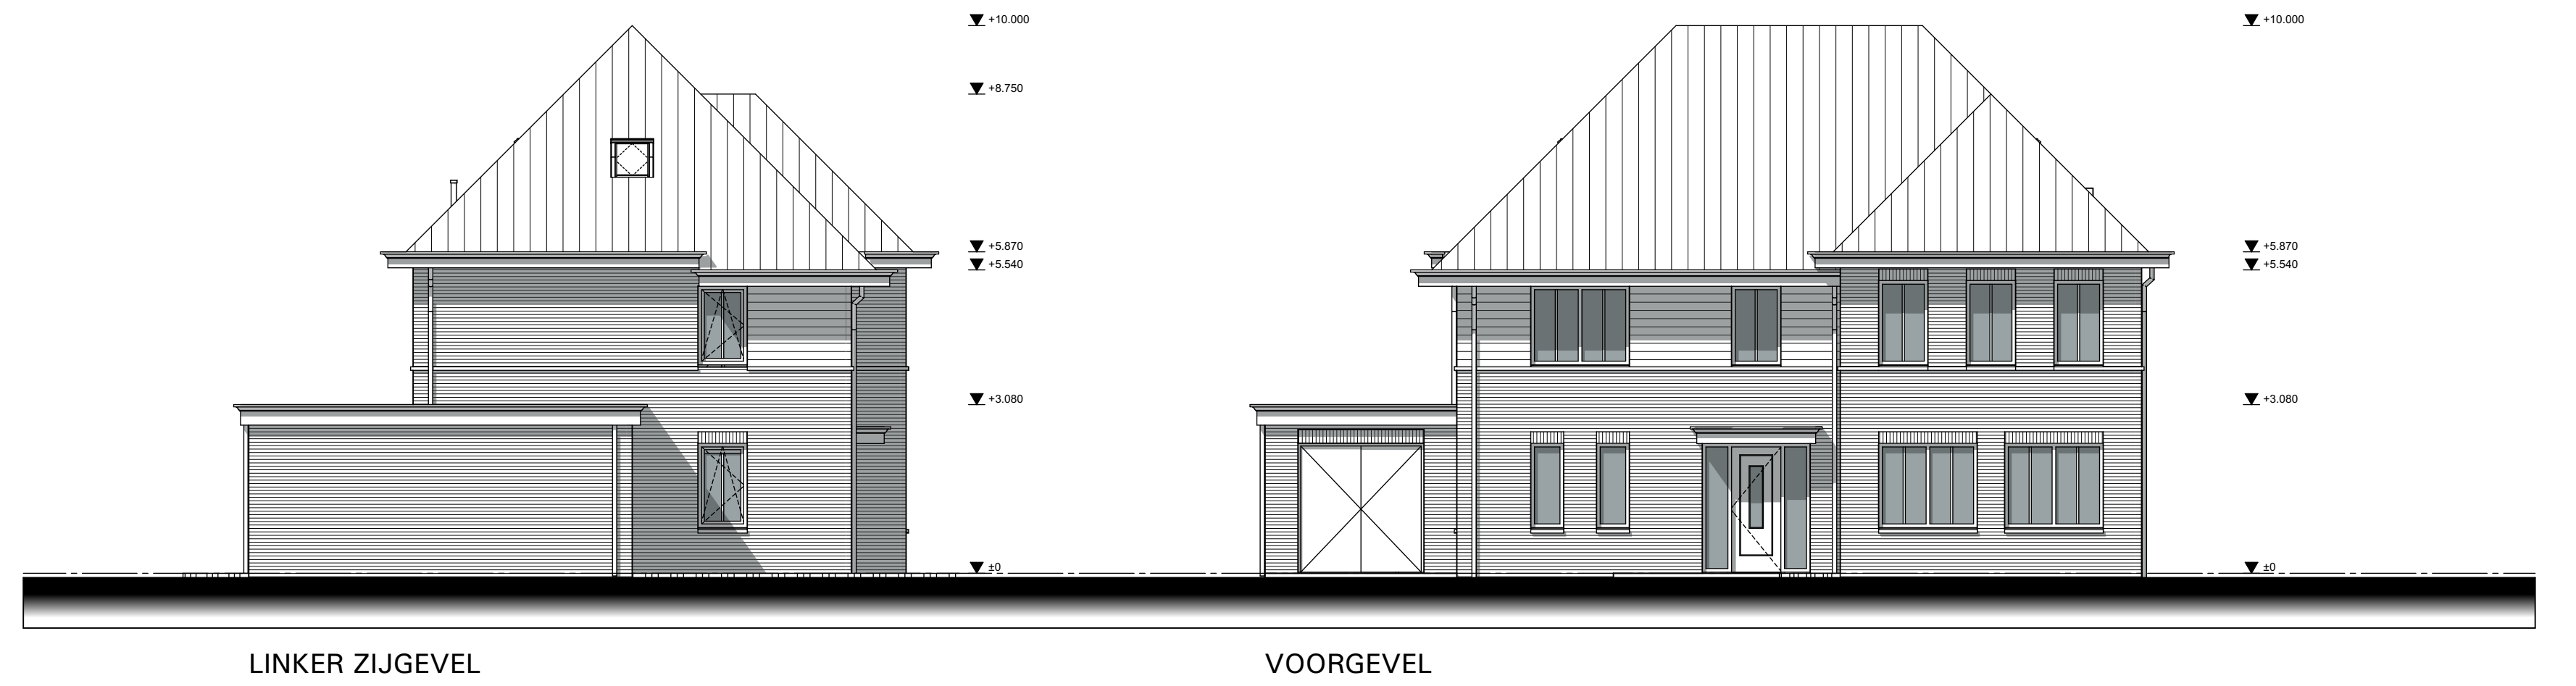


LINKER ZIJEVEL

VOORGEVEL

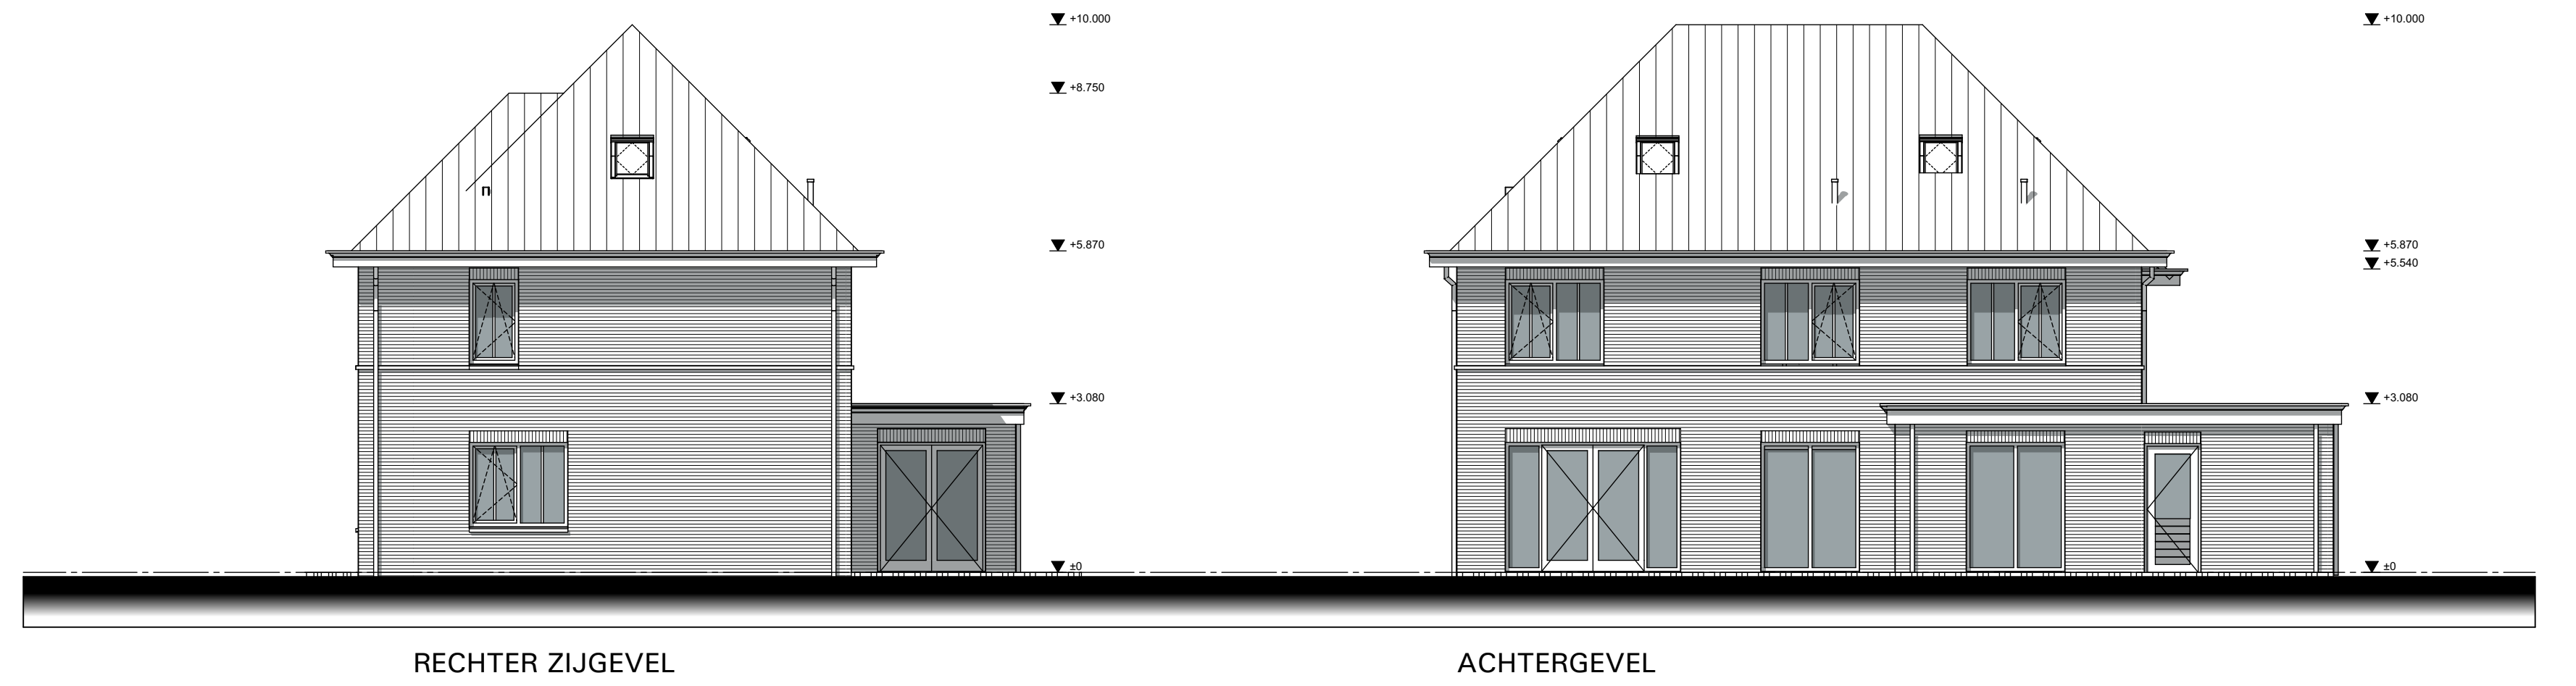

RECHTER ZIJEVEL

ACHTERGEVEL

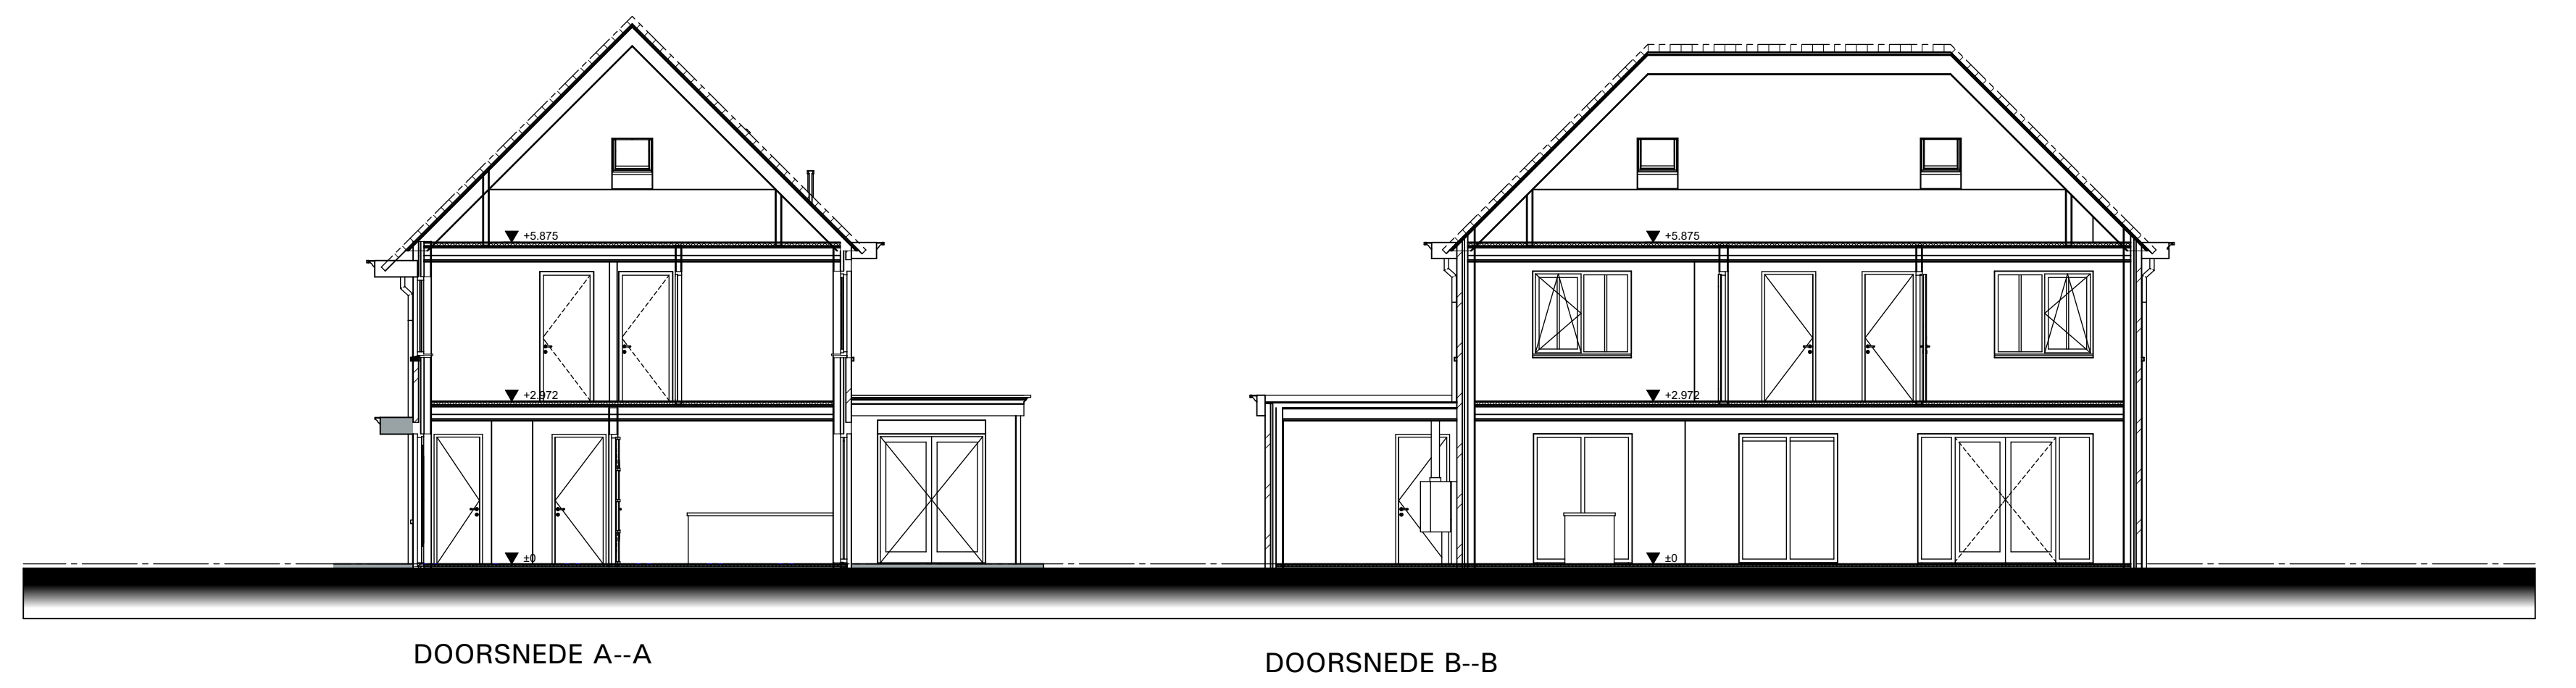



DOORSNEDE A-A

DOORSNEDE B-B

**Materialisering:**

Onderdeel:	Materiaal:	Kleur:
Gevelmetselwerk	Baksteen	Rood bruin geunanceerd
Gevelbekleding	Hout	Donker grijs
Koepelen	Hout	Wit
Draaiende delen	Hout	Wit
Dakpannen	Beton	Granietgrijs
Dakgoten	Multiplex	Wit
Dakbedekking - platdak	Bitumen	Zwart

**SITUATIE** Gemeente : Breda  
 Sectie : P  
 Nr. : 2877 ged.  
 Schaal : 1 : 500

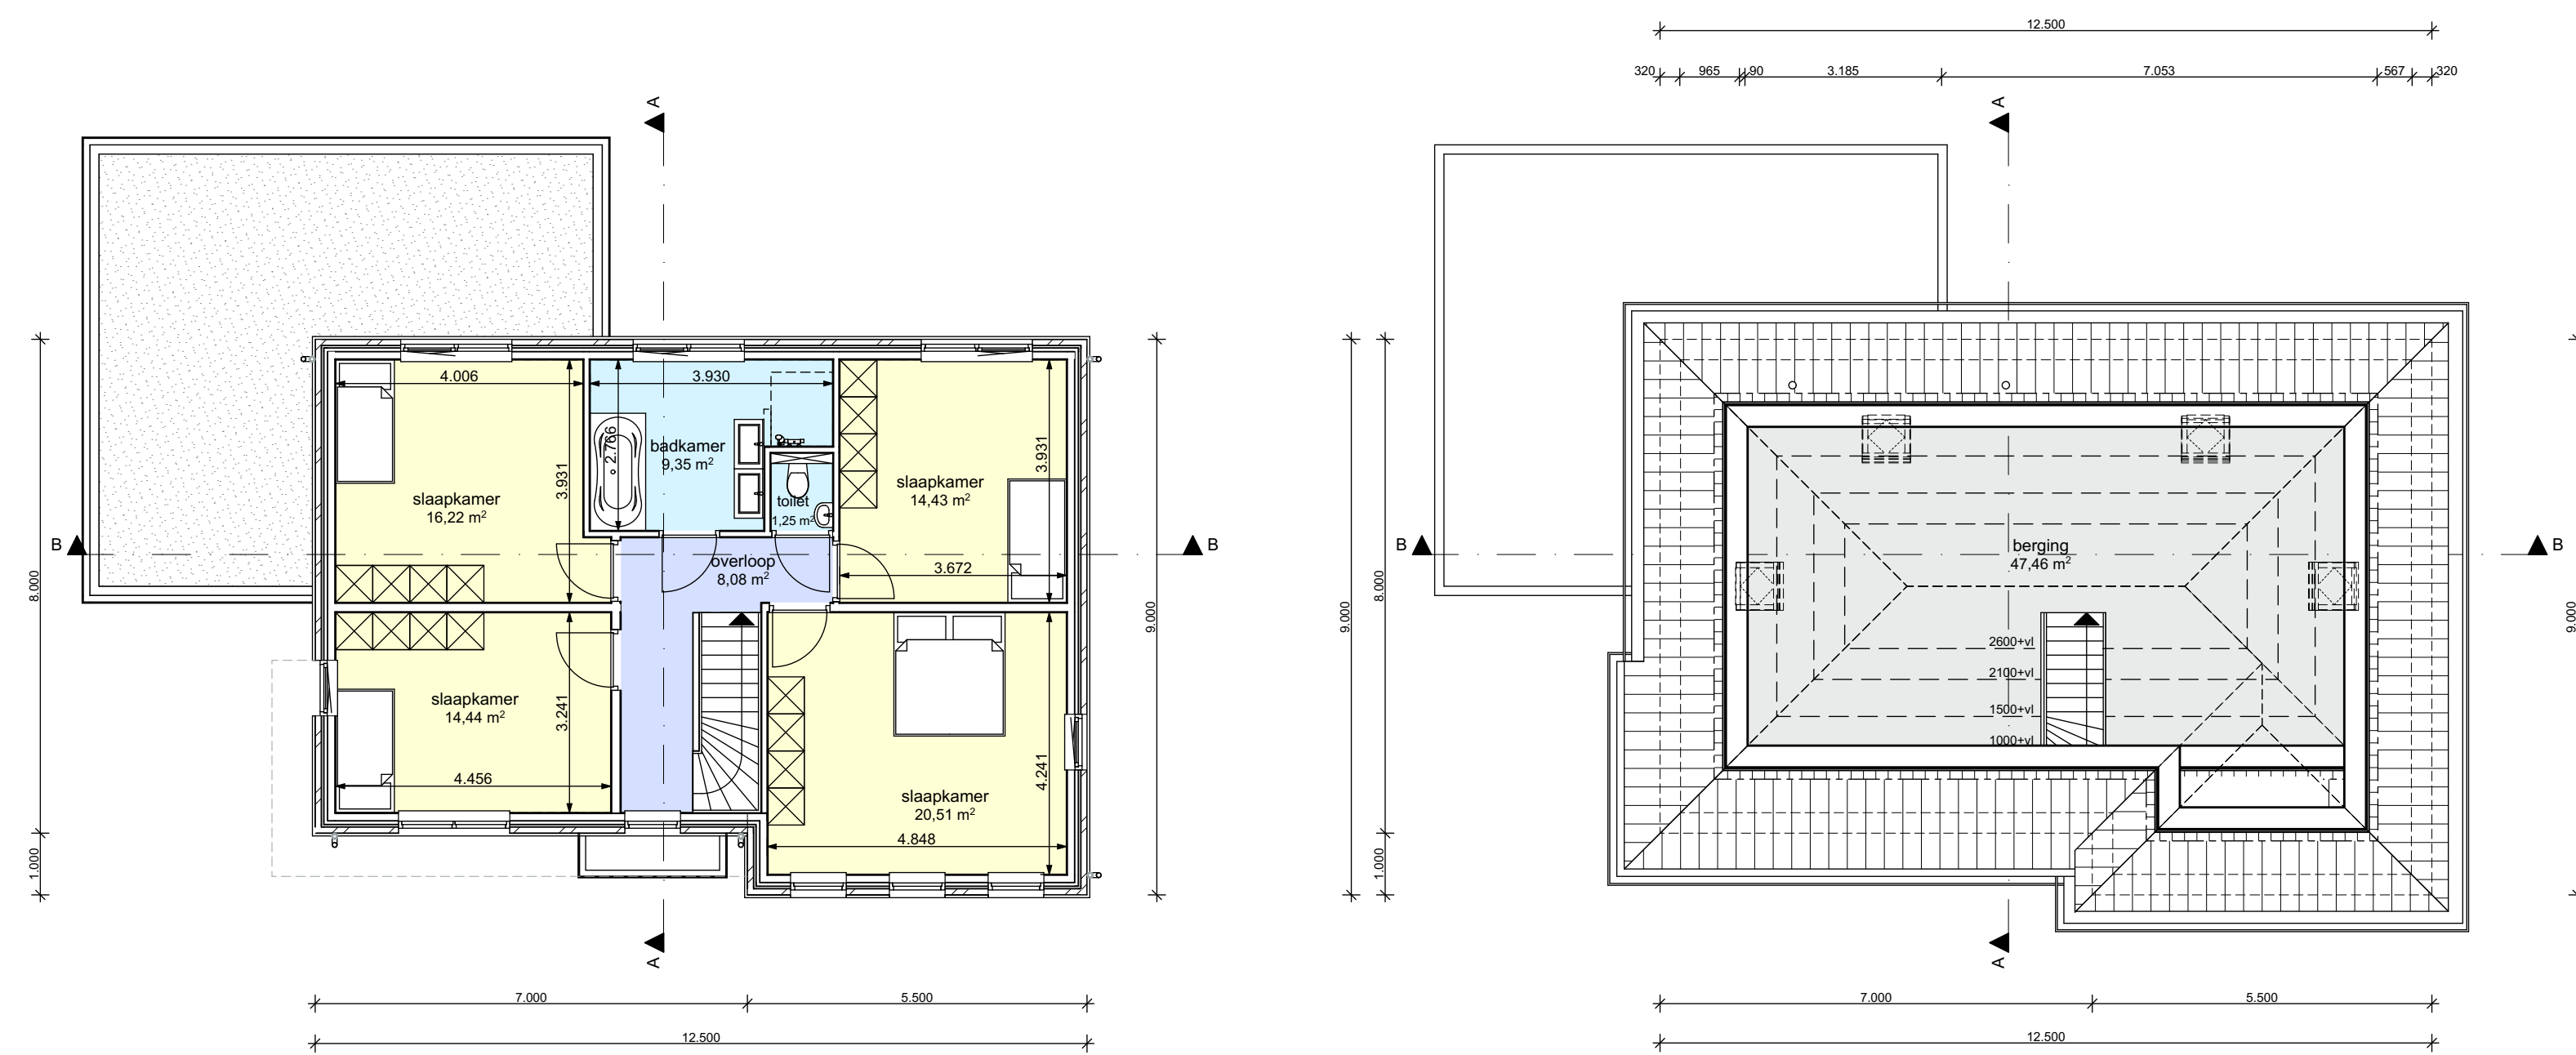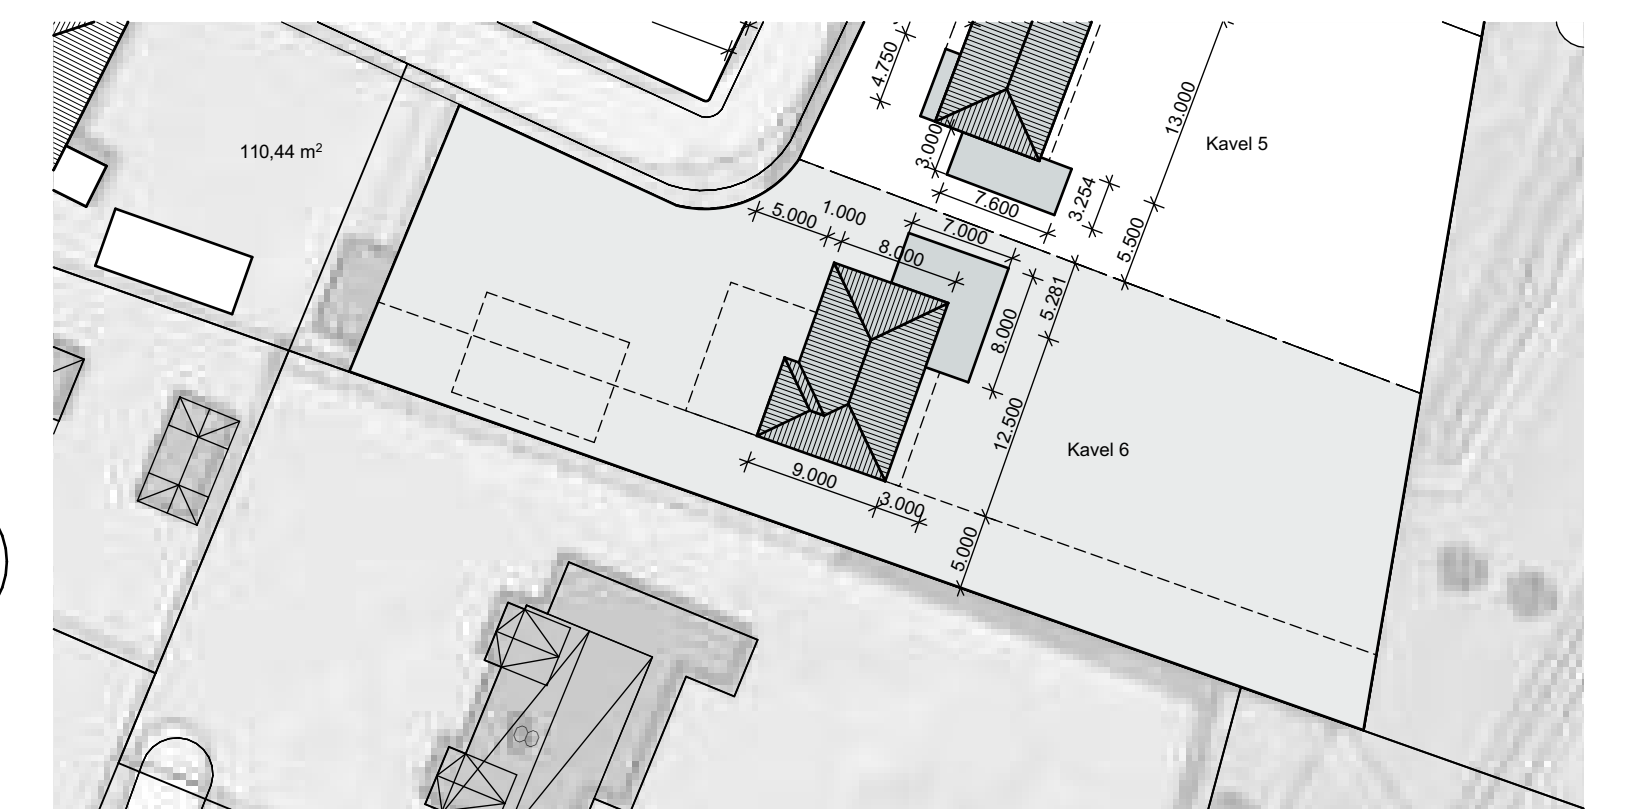

EERSTE VERDIEPING

TWEDE VERDIEPING

**Heilaar**  
 SCHETSONTWERP

project Woningbouw  
 aan de Heilaardreef  
 te Breda

onderdeel Plattegronden, gevels  
 doorsneden en situatie  
 Bouwkavel 6

opdrachtgever Janssen Groep BV  
 Leursebaan 424  
 4839 AP Breda

datum 22 januari 2021 getekend MM

schaal 1:100 formaat A1+

gewijzigd

A: B: C:  
 D: E: F:

werknnummer 05218 tekeningnummer D-61

Janssen Groep BV  
 Ambachtlaan 29  
 4871 ED Etten-Leur  
 tel. 076 - 5040944  
 fax. 076 - 5040988  
 info@janssen-bouw.nl  
 www.janssen-bouw.nl

